საჯარო სამართლის იურიდიული პირი-

ბათუმის შოთა რუსთაველის სახელმწიფო უნივერსიტეტი

ბრძანება N 01-10/18

ქ. ბათუმი 17 თებერვალი, 2023 წელი

ბსუ-ს შენობების (კორპუსების) საევაკუაციო გეგმების დამტკიცების შესახებ

„უმაღლესი განათლების შესახებ“ საქართველოს კანონის 23-ე, 24-ე მუხლების, „სახანძრო უსაფრთხოების შესახებ“ საქართველოს კანონის, „სამოქალაქო უსაფრთხოების შესახებ“ საქართველოს კანონის, ,,სახელმწიფო სახანძრო ზედამხედველობისა და სასიცოცხლო მნიშვნელობის ობიექტების ზედამხედველობის განხორციელების წესის დამტკიცების შესახებ“ საქართველოს მთავრობის 2022 წლის 10 ივნისის N309 დადგენილების,, ბსუ-ს წესდების მე-15 მუხლის, ,,ბსუ-ს სარგებლობაში არსებული შენობა-ნაგებობების (კორპუსების) ნუმერაციის შესახებ'' ბსუ-ს ადმინისტრაციის ხელმძღვანელის 2021 წლის 15 სექტემბრის №01-10/77 ბრძანების, ,,ბსუ-ს დაცვისა და შრომის უსაფრთხოების სამსახურის დებულების დამტკიცების თაობაზე“ ბსუ-ს წარმომადგენლობითი საბჭოს 2022 წლის 10 თებერვლის N07-01/07 გადაწყვეტილების, ,,ბსუ-ს შრომის უსაფრთხოების პოლიტიკის დამტკიცების შესახებ“ ბსუ-ს რექტორის 2022 წლის 11 ნოემბრის N01-02/266 ბრძანების, ბსუ-ს დაცვისა და შრომის უსაფრთხოების სამსახურის უფროსის 2022 წლის 19 დეკემბრის MES 2 22 0001620473 სამსახურებრივი ბარათისა და ,,ბსუ-ში ხანძარსაწინააღმდეგო უსაფრთხოების ინსტრუქციისა და საევაკუაციო გეგმის დამტკიცების შესახებ'' ბსუ-ს ადმინისტრაციის ხელმძღვანელის 2017 წლის 06 ნოემბრის №01-11/89 ბრძანების (ცვლილება - ბსუ-ს ადმინისტრაციის ხელმძღვანელის 2023 წლის 11 იანვრის N01-10/02 ბრძანება) საფუძველზე

ვ ბ რ ძ ა ნ ე ბ:

1. დამტკიცდეს ბსუ-ს შენობების (კორპუსების) საევაკუაციო გეგმები წინამდებარე ბრძანების დანართების შესაბამისად:

ა) N1 დანართი - ბსუ-ს №1 კორპუსის (ქ. ბათუმი, ნინოშვილის ქ. №35-ში მდებარე შენობა, ს/კ 05.23.03.004) ,,საევაკუაციო გეგმა“;

ბ) N2 დანართი - ბსუ-ს №2 კორპუსის (ქ. ბათუმი, რუსთაველის ქ. №32-ში მდებარე შენობა, ს/კ 05.23.03.004) ,,საევაკუაციო გეგმა“;

გ) N3 დანართი - ბსუ-ს №3 კორპუსის (ქ. ბათუმი, რუსთაველის ქ. №32-ში, მელიქიშვილის ქუჩის მხარეს მდებარე, ყოფილი ,,სტუდენტთა საერთო საცხოვრებელის'' შენობა, ს/კ 05.23.03.004) **,,საევაკუაციო გეგმა";**

დ) N4 დანართი - ბსუ-ს №4 კორპუსის (ქ. ბათუმი, ფიროსმანის ქ. №12-ში მდებარე შენობა, ს/კ 05.24.05.084) **,,საევაკუაციო გეგმა";**

ე) N5 დანართი - ბსუ-ს №5 კორპუსის (ქ. ბათუმი, გრიშაშვილის ქ. №5-ში მდებარე შენობა, ს/კ 05.30.26.027) **,,საევაკუაციო გეგმა";**

ვ) N6 დანართი - ბსუ-ს №6 კორპუსის (ქ. ბათუმი, ლეონიძის ქ. N 15-ში მდებარე შენობა, ს/კ 05.25.12.020) **,,საევაკუაციო გეგმა";**

ზ) N7 დანართი - ბსუ-ს №7 კორპუსის (ქ. ბათუმი, ლეონიძის ქ. N 15-ში მდებარე შენობა, ს/კ 05.25.12.020) **,,საევაკუაციო გეგმა";**

თ) N8 დანართი - ბსუ-ს №8 კორპუსის (ქ. ქობულეთი, ჰეიდარ აბაშიძის N26-ში მდებარე შენობა (ს/კ 20.42.11.522) **,,საევაკუაციო გეგმა".**

2. დაევალოს მატერიალური რესურსების მართვის დეპარტამენტს, დაცვისა და შრომის უსაფრთხოების სამსახურთან შეთანხმებით, წინამდებარე ბრძანებით დამტკიცებული საევაკუაციო გეგმების ბსუ-ს კორპუსებში, ყველა სართულზე, თვალსაჩინო ადგილას განთავსება.

3. დაცვისა და შრომის უსაფრთხოების სამსახურის უფროსს დაევალოს წინამდებარე ბრძანების გამოცემიდან არაუგვიანეს 5 სამუშაო დღის ვადაში წარმოადგინოს სამსახურებრივი ბარათი საევაკუაციო გეგმების ბსუ-ს კორპუსებში, ყველა სართულზე, თვალსაჩინო ადგილას განთავსებისა და დაცვისა და შრომის უსაფრთხოების სამსახურის პერსონალისთვის გაცნობის შესახებ.

4. ბრძანება დაეგზავნოს ბსუ-ს მართვის ორგანოებს, ფაკულტეტებს, დამოუკიდებელ სამეცნიერო-კვლევით ერთეულებს და ყველა დამხმარე სტრუქტურულ ერთეულს.

5. ბრძანება ძალაშია ხელმოწერისთანავე.

6. ბრძანება შეიძლება გასაჩივრდეს მისი გამოცემიდან ერთი თვის ვადაში ბათუმის საქალაქო სასამართლოში (ქ. ბათუმი, ს. ზუბალაშვილის ქ N30).

ადმინისტრაციის ხელმძღვანელი
ასოცირებული პროფესორი **მერაბ დიასამიძე**

„ბსუ-ს შენობების (კორპუსების) საევაკუაციო
გეგმების დამტკიცების შესახებ" ბსუ-ს ადმინისტრაციის
ხელმძღვანელის 2023 წლის 17 თებერვლის №01-10/18 ბრძანების
დანართი N 1

„საევაკუაციო გეგმა"- ბსუ-ს I კორპუსი I სართული
(ქ. ბათუმი, ნინოშვილის ქ. №35-ში მდებარე შენობა, ს/კ 05.23.03.004)

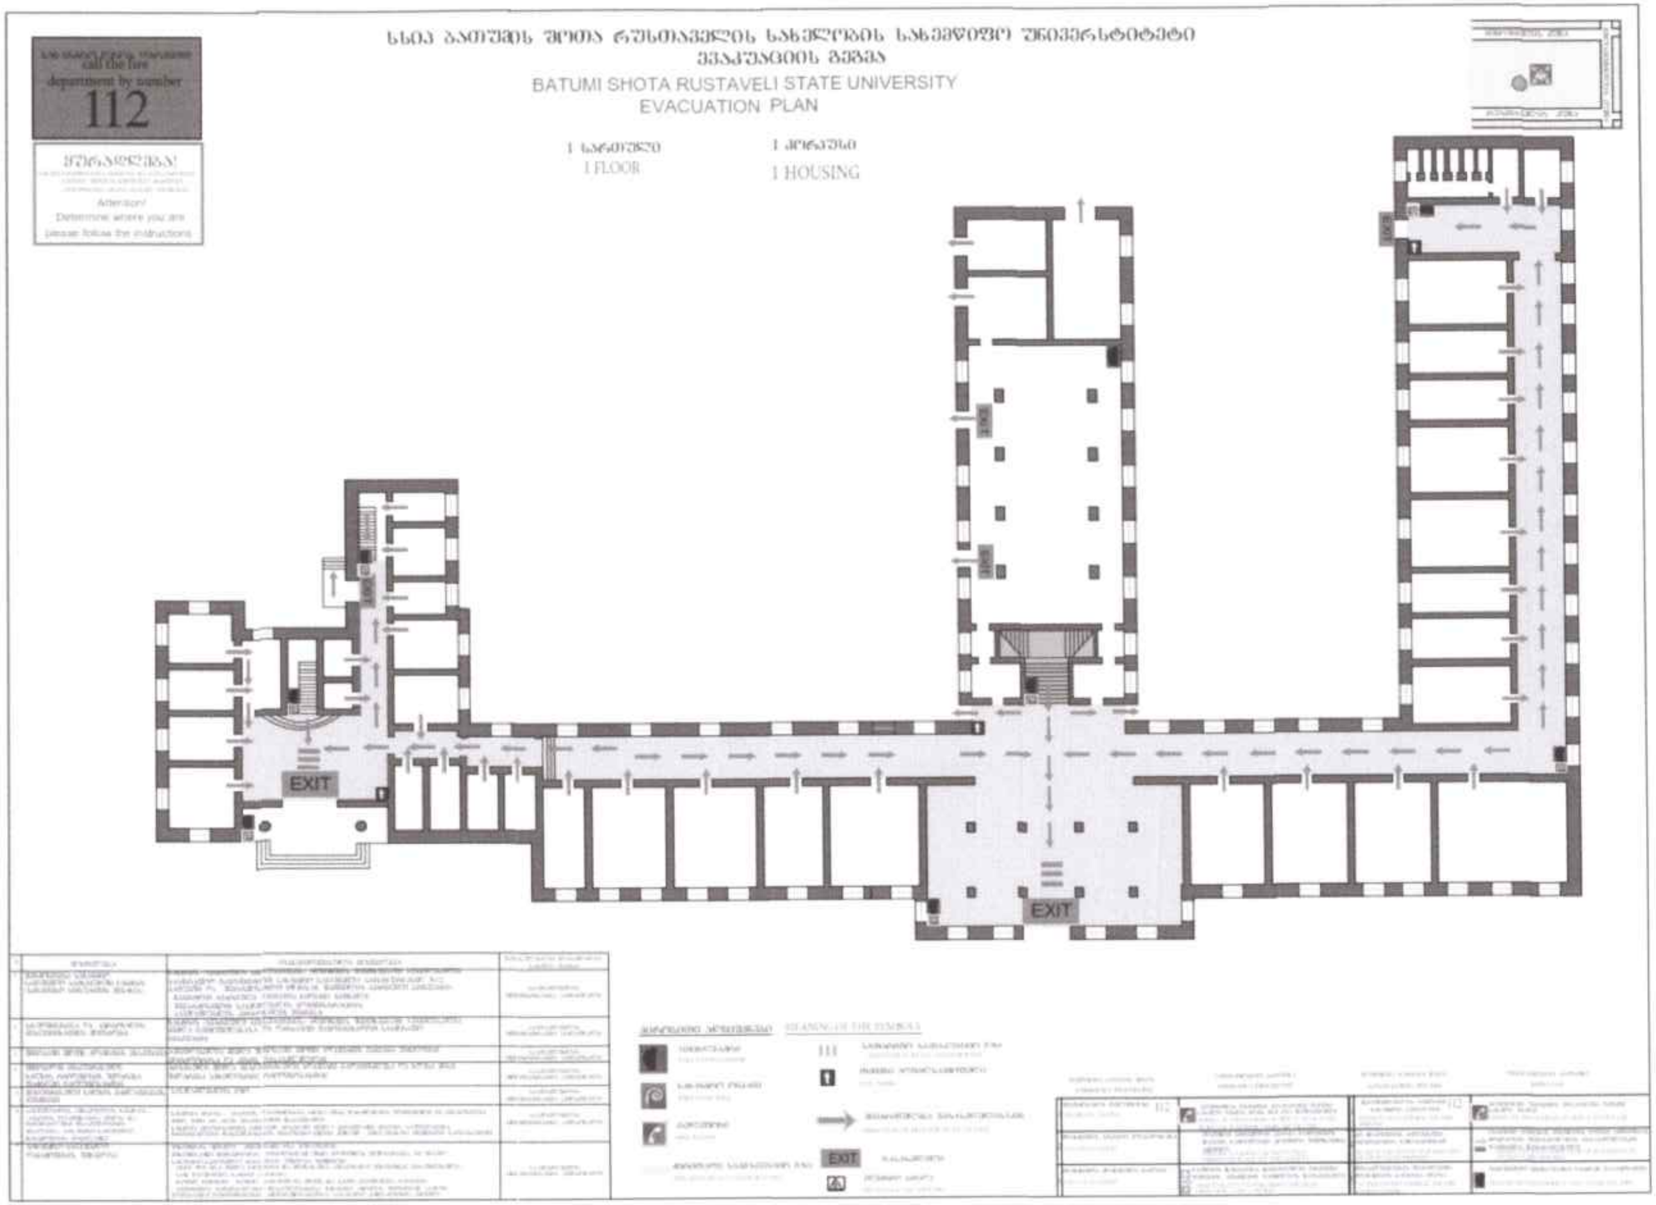

„საევაკუაციო გეგმა" - ბსუ-ს I კორპუსი II სართული

(ქ. ბათუმი, ნინოშვილის ქ. №35-ში მდებარე შენობა, ს/კ 05.23.03.004)

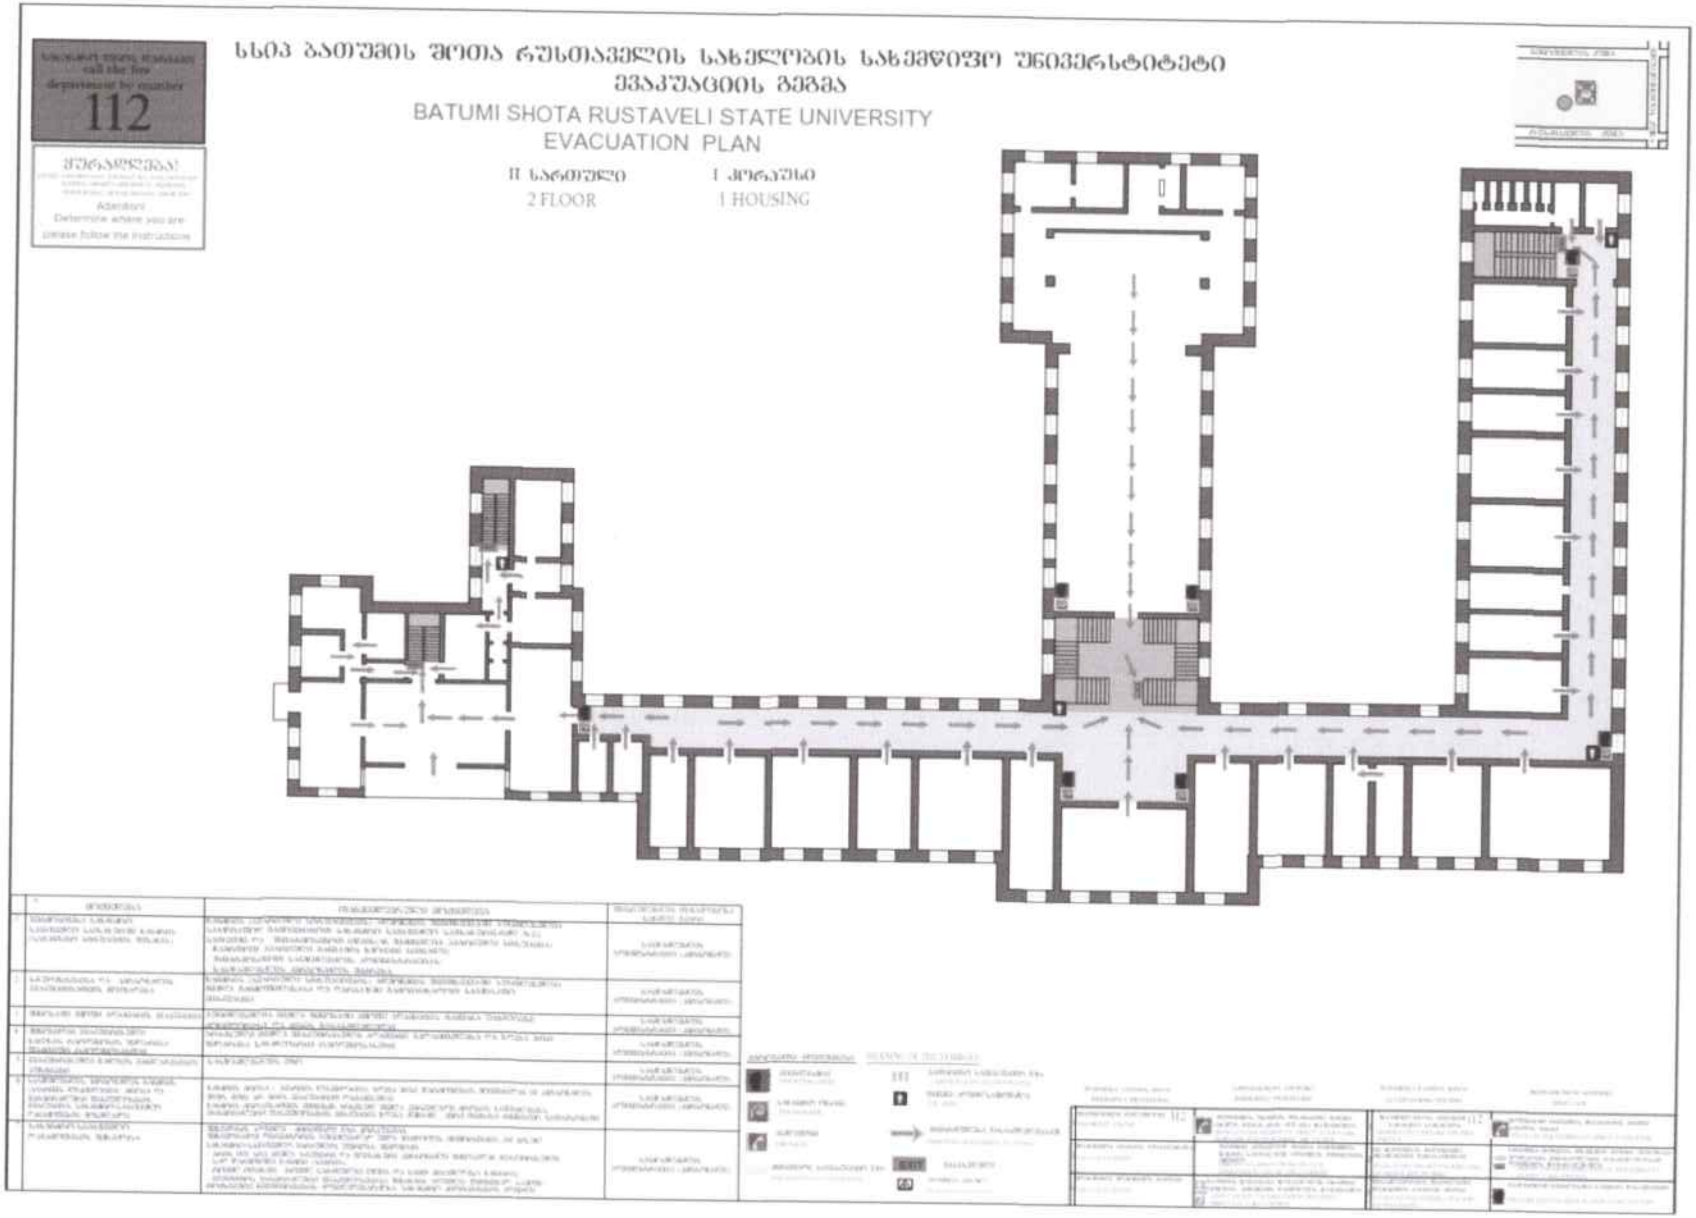

„საევაკუაციო გეგმა" - ბსუ-ს I კორპუსი III სართული

(ქ. ბათუმი, ნინოშვილის ქ. №35-ში მდებარე შენობა, ს/კ 05.23.03.004)

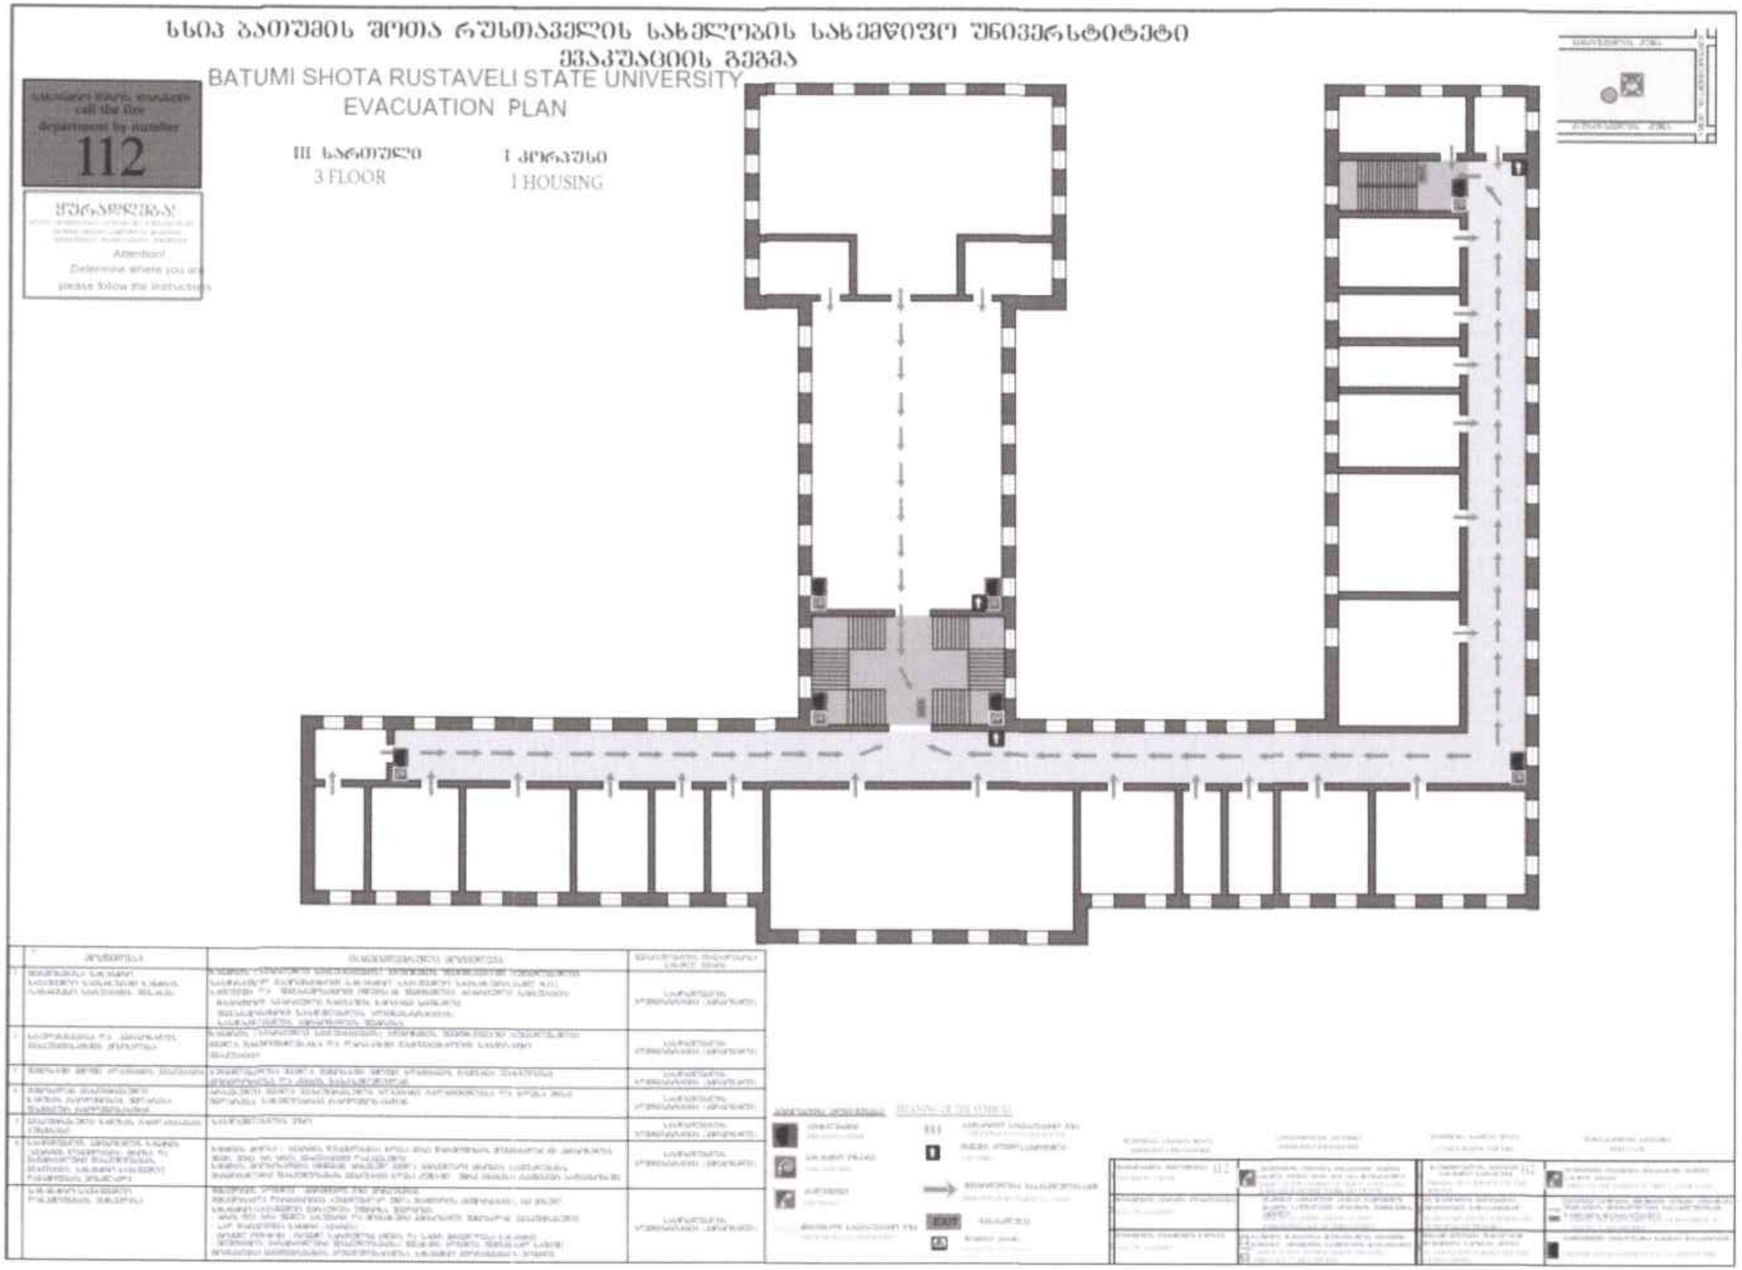

„ბსუ-ს შენობების (კორპუსების) საევაკუაციო გეგმების დამტკიცების შესახებ" ბსუ-ს ადმინისტრაციის ხელმძღვანელის 2023 წლის 17 თებერვლის №01-10/18 ბრძანების დანართი N 2

„საევაკუაციო გეგმა"- ბსუ-ს II კორპუსი 0 სართული (სარდაფი), მარჯვენა სექტორი
(ქ. ბათუმი, რუსთაველის ქ. №32-ში მდებარე შენობა, ს/კ 05.23.03.004)

info@neotech.ge

შოთა რუსთაველის უნივერსიტეტი, საევაკუაციო გეგმა

0 სართული
0 floor

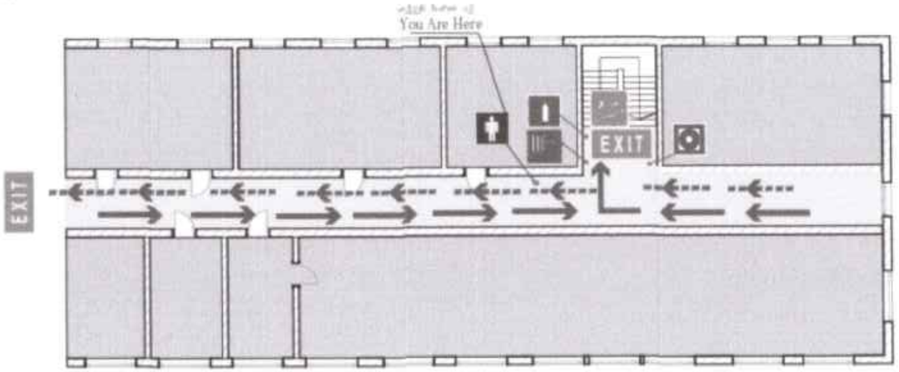

Get the fire protection measures
- Use fire extinguisher if you have been trained accordingly

Evacuate people from the building
- Move by evacuation plan and signs

Announce about fire :
- Click the fire alarm button
- Reach the voice signal

Call 112 and inform:
- The facility address
- Hearth fire place
- Your first and last name

- Please go on Gathering place
- Stay on the place and do not enter into the building Until the building will not be declared safe

Provide first aid to victims

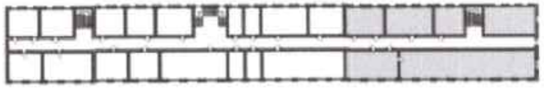

პირობითი აღნიშვნები
Conventional Signs

Fire button	Direction to emergency exit	First aid kit
Fire extingulsher	Direction of move on the stairs	Electrical panel
Fire hose reel	EXIT Emergency exit	Alternative path
Telephone	Ath of exit	you are here

დარეკეთ
112
SOS
CALL

ფლიგელის აღმნიშვნელი
Wing

ჰოლის აღმნიშვნელი
Hall

ლიფტი
Lift

,,საევაკუაციო გეგმა"- ბსუ-ს II კორპუსი 0 სართული (სარდაფი), მარცხენა სექტორი

საევაკუაციო გეგმა შემუშავებულია
შპს "ნეოტექის" მიერ
ტელ: +995 32 251 88 81, info@neotech.ge

შოთა რუსთაველის უნივერსიტეტი, საევაკუაციო გეგმა

0 სართული
0 floor

შეეცადეთ მიიღოთ ხანძარსაწინააღმდეგო ზომები:
- გამოიყენეთ ცეცხლმქრობი თუ გაქვთ გავლილი შესაბამისი სწავლება

მოახდინეთ შენობიდან ხალხის ევაკუაცია:
- გადაადგილდით საევაკუაციო გეგმისა და ნიშნების მიხედვით

შეატყობინეთ შენობაში მყოფთ ხანძრის გაჩენის შესახებ:
- დააჭირეთ ხელი სახანძრო საგანგაშო ღილაკს
- მიაწოდეთ ხმოვანი სიგნალი

დარეკეთ ნომერზე 112 და შეატყობინეთ:
ობიექტის მისამართი
- ხანძრის კერის ადგილი
- თქვენი სახელი და გვარი

- გამოცხადდით შეკრების ადგილზე
- დარჩით შეკრების ადგილზე და არ შეხვიდეთ შენობაში სანამ შენობა არ გამოცხადდება უსაფრთხოდ
-

გაუწიეთ პირველადი დახმარება დაზარალებულს

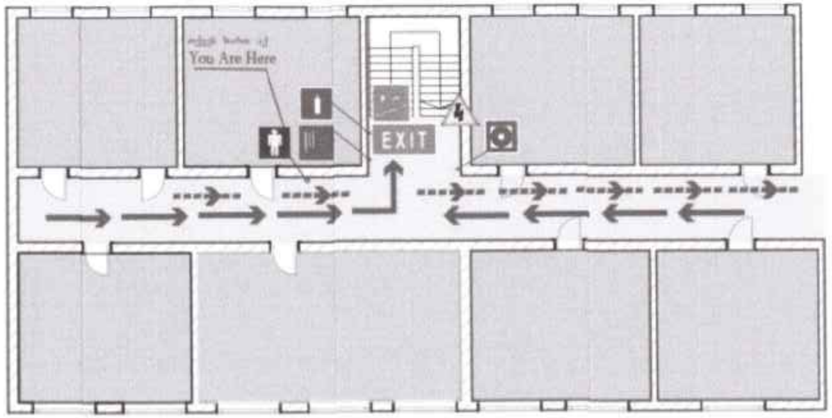

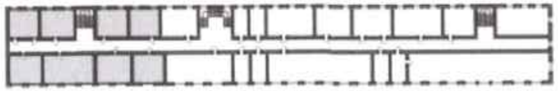

Get the fire protection measures
- Use fire extinguisher if you have been trained accordingly

Evacuate people from the building
- Move by evacuation plan and signs

Announce about fire :
- Click the fire alarm button
- Reach the voice signal

Call 112 and inform:
- The facility address
- Hearth fire place
- Your first and last name

- Please go on Gathering place
- Stay on the place and do not enter into the building Until the building will not be declared safe
-

Provide first aid to victims

პირობითი აღნიშვნები
Conventional Signs

სახანძრო ღილაკი **Fire button**	მიმართულება საევაკუაციო გასასვლელისკენ **Direction to emergency exit**	პირველადი დახმარების აფთიაქი **First aid kit**
ცეცხლმქრობი **Fire extinguisher**	კიბეზე მოძრაობის მიმართულება **Direction of move on the stairs**	ელექტრო ფარი **Electrical panel**
სახანძრო ონკანი **Fire hose reel**	EXIT საევაკუაციო გასასვლელი **Emergency exit**	მიმართულება ალტერნატიული საევაკუაციო გასასვლელისკენ **Alternative path**
ტელეფონი **Telephone**	მიმართულება ძირითადი საევაკუაციო გასასვლელისკენ **Ath of exit**	თქვენ ხართ აქ **you are here**

დარეკეთ
112
SOS
CALL

ფლიგელის აღმნიშვნელი	**Wing**
ჰოლის აღმნიშვნელი	**Hall**
ლიფტი	**Lift**

„საევაკუაციო გეგმა"- ბსუ-ს II კორპუსი 0 სართული (სარდაფი), შუა სექტორი

info@neotech.ge

შოთა რუსთაველის უნივერსიტეტი, საევაკუაციო გეგმა

0 სართული

0 floor

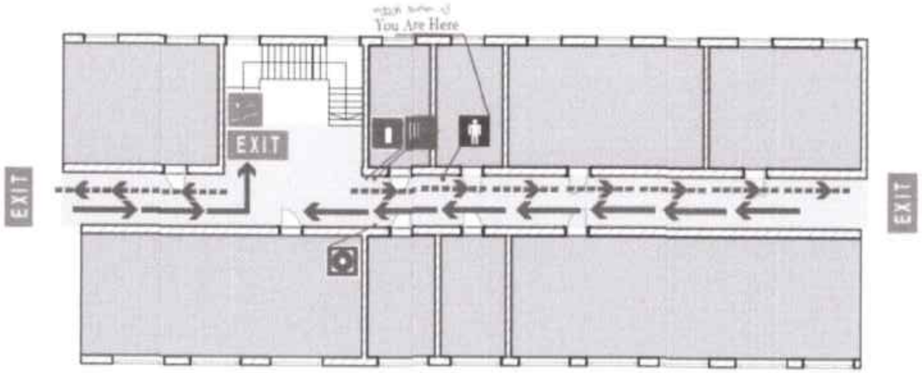

Get the fire protection measures
- Use fire extinguisher if you have been trained accordingly

Evacuate people from the building
- Move by evacuation plan and signs

Announce about fire :
- Click the fire alarm button
- Reach the voice signal

Call 112 and inform:
- The facility address
- Hearth fire place
- Your first and last name

- Please go on Gathering place
- Stay on the place and do not enter into the building Until the building will not be declared safe
-

Provide first aid to victims

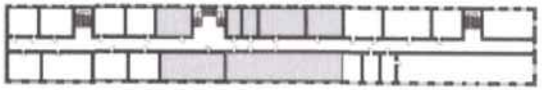

პირობითი აღნიშვნები
Conventional Signs

Fire button	Direction to emergency exit	First aid kit
Fire extinguisher	Direction of move on the stairs	Electrical panel
Fire hose reel	EXIT Emergency exit	Alternative path
Telephone	Ath of exit	you are here

დარეკეთ

112

SOS

CALL

	ფლიგელის აღმნიშვნელი **Wing**
	ჰოლის აღმნიშვნელი **Hall**
	ლიფტი **Lift**

„საევაკუაციო გეგმა''- ბსუ-ს II კორპუსი I სართული, მარჯვენა სექტორი

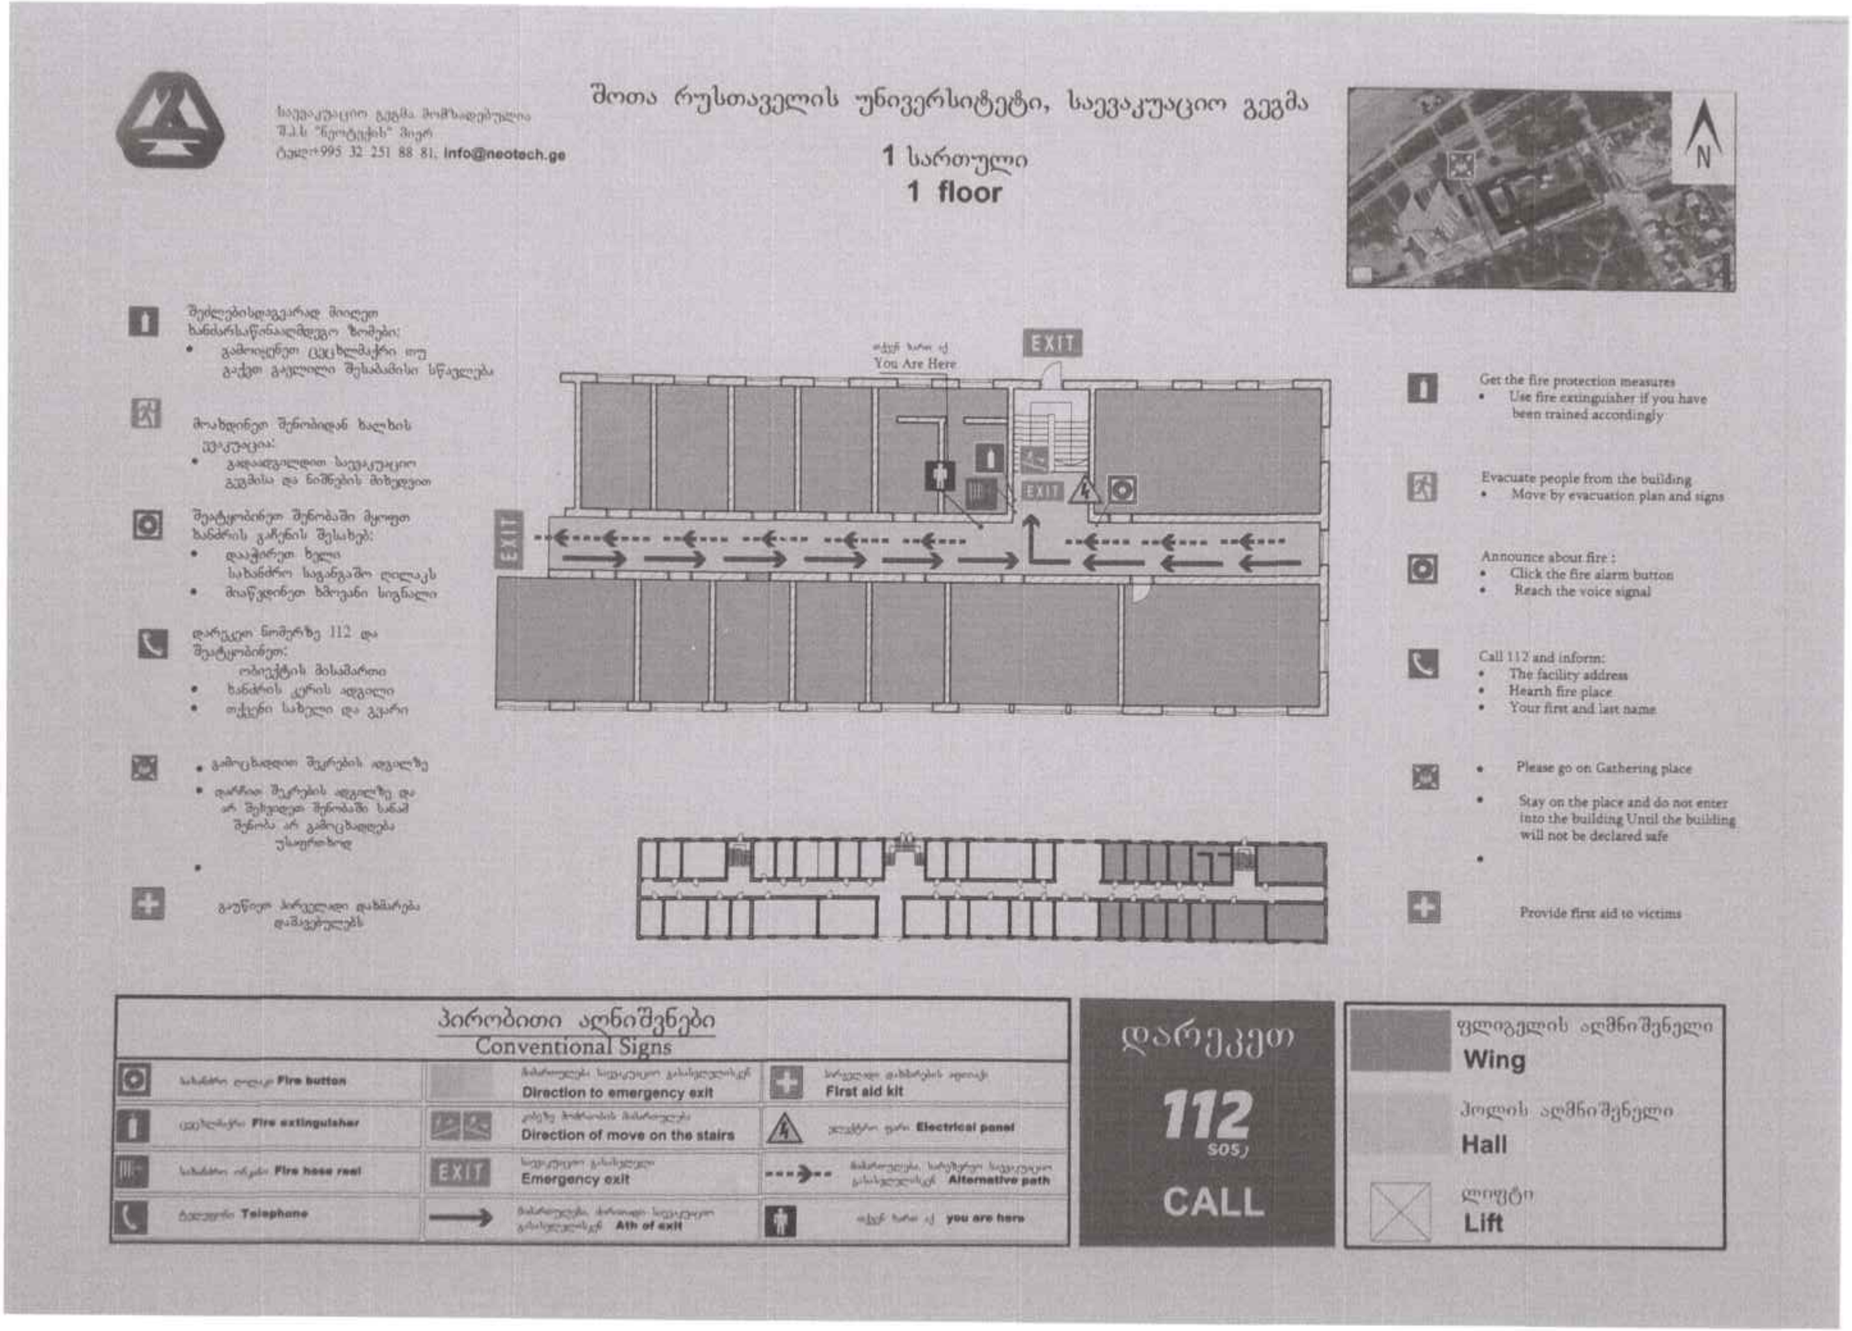

„საევაკუაციო გეგმა"- ბსუ-ს II კორპუსი I სართული, მარცხენა სექტორი

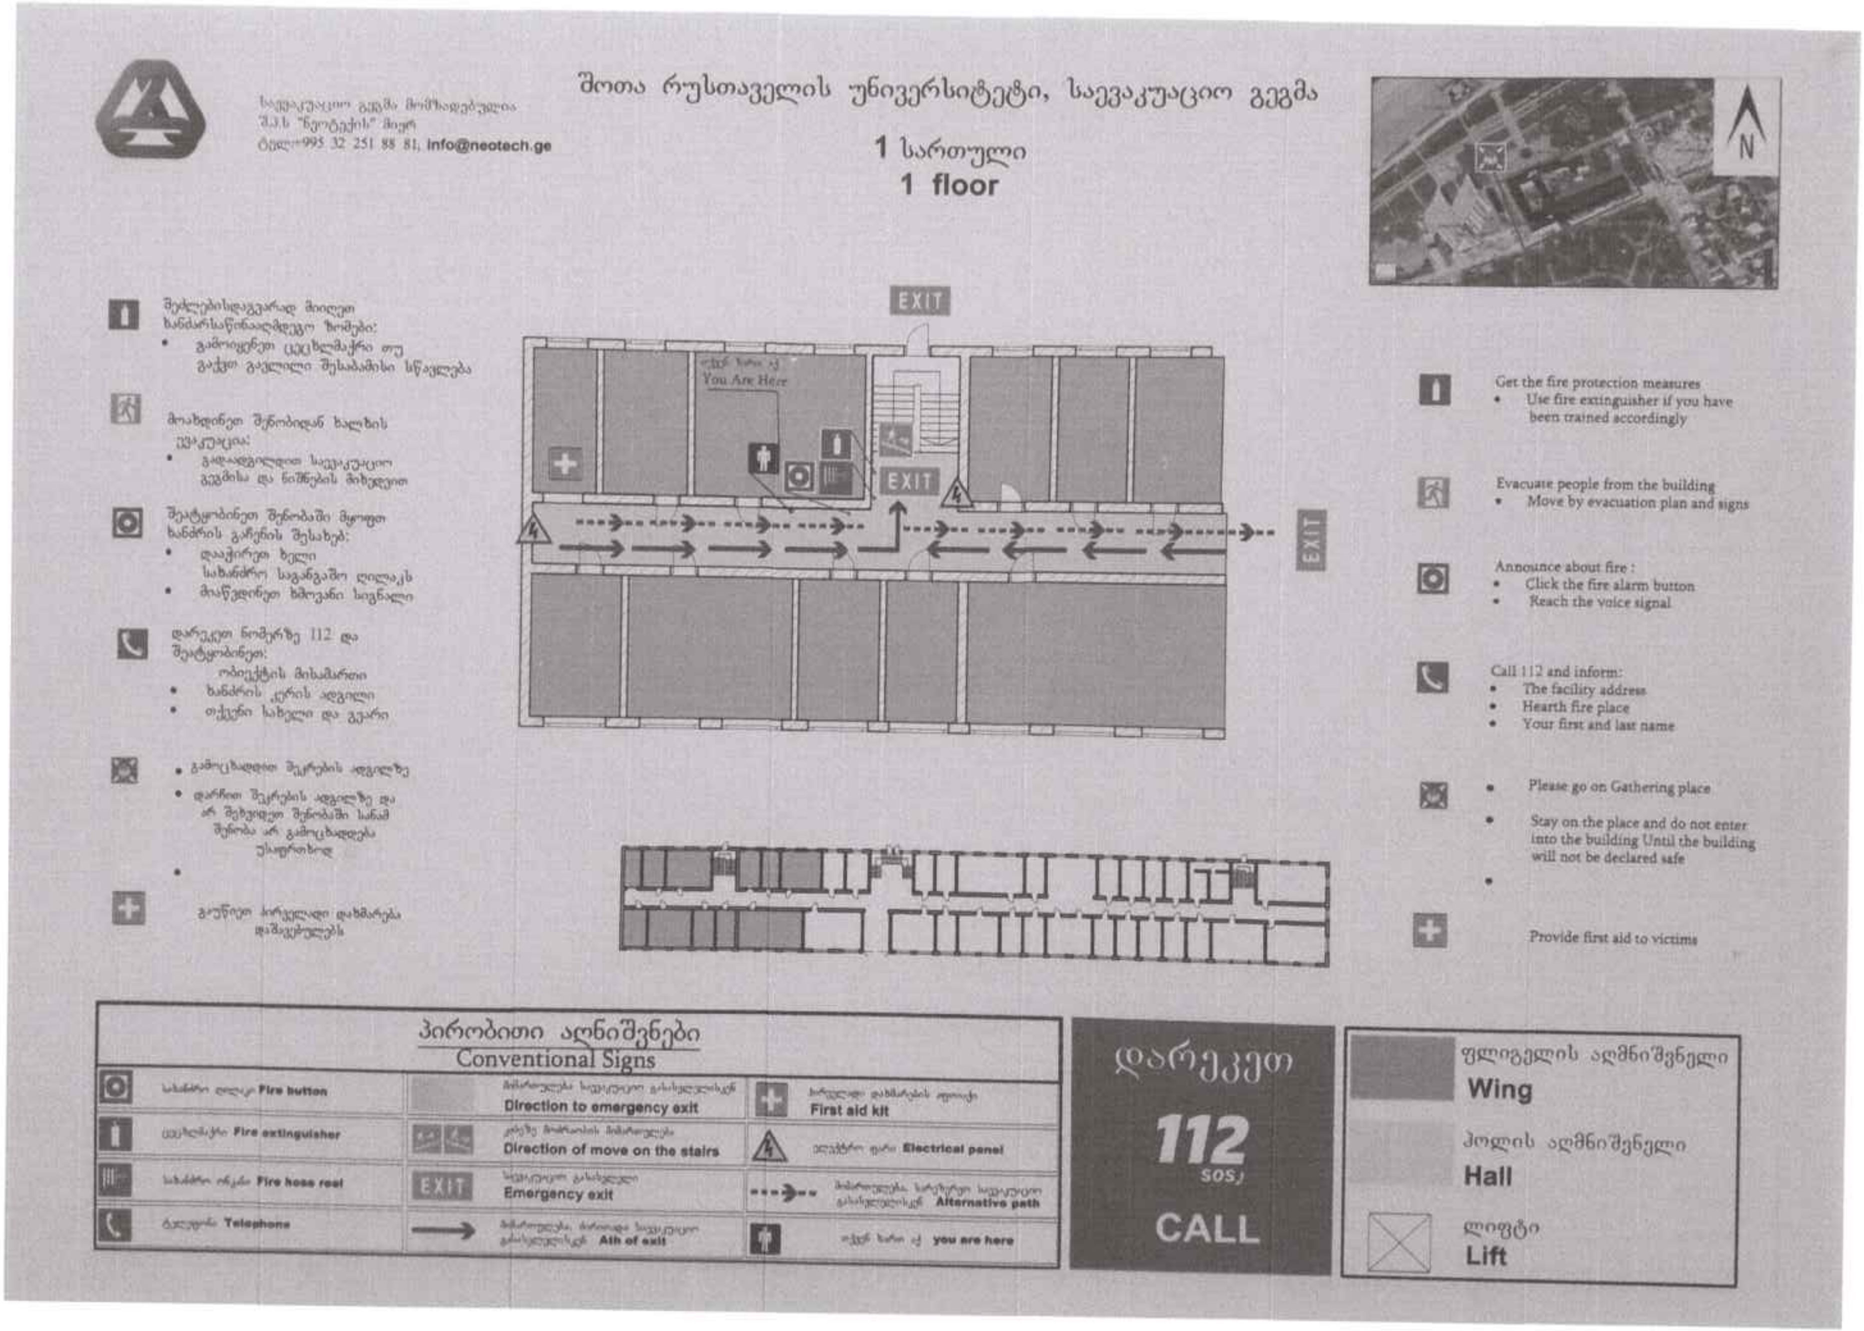

„საევაკუაციო გეგმა"- ბსუ-ს II კორპუსი I სართული, შუა სექტორი

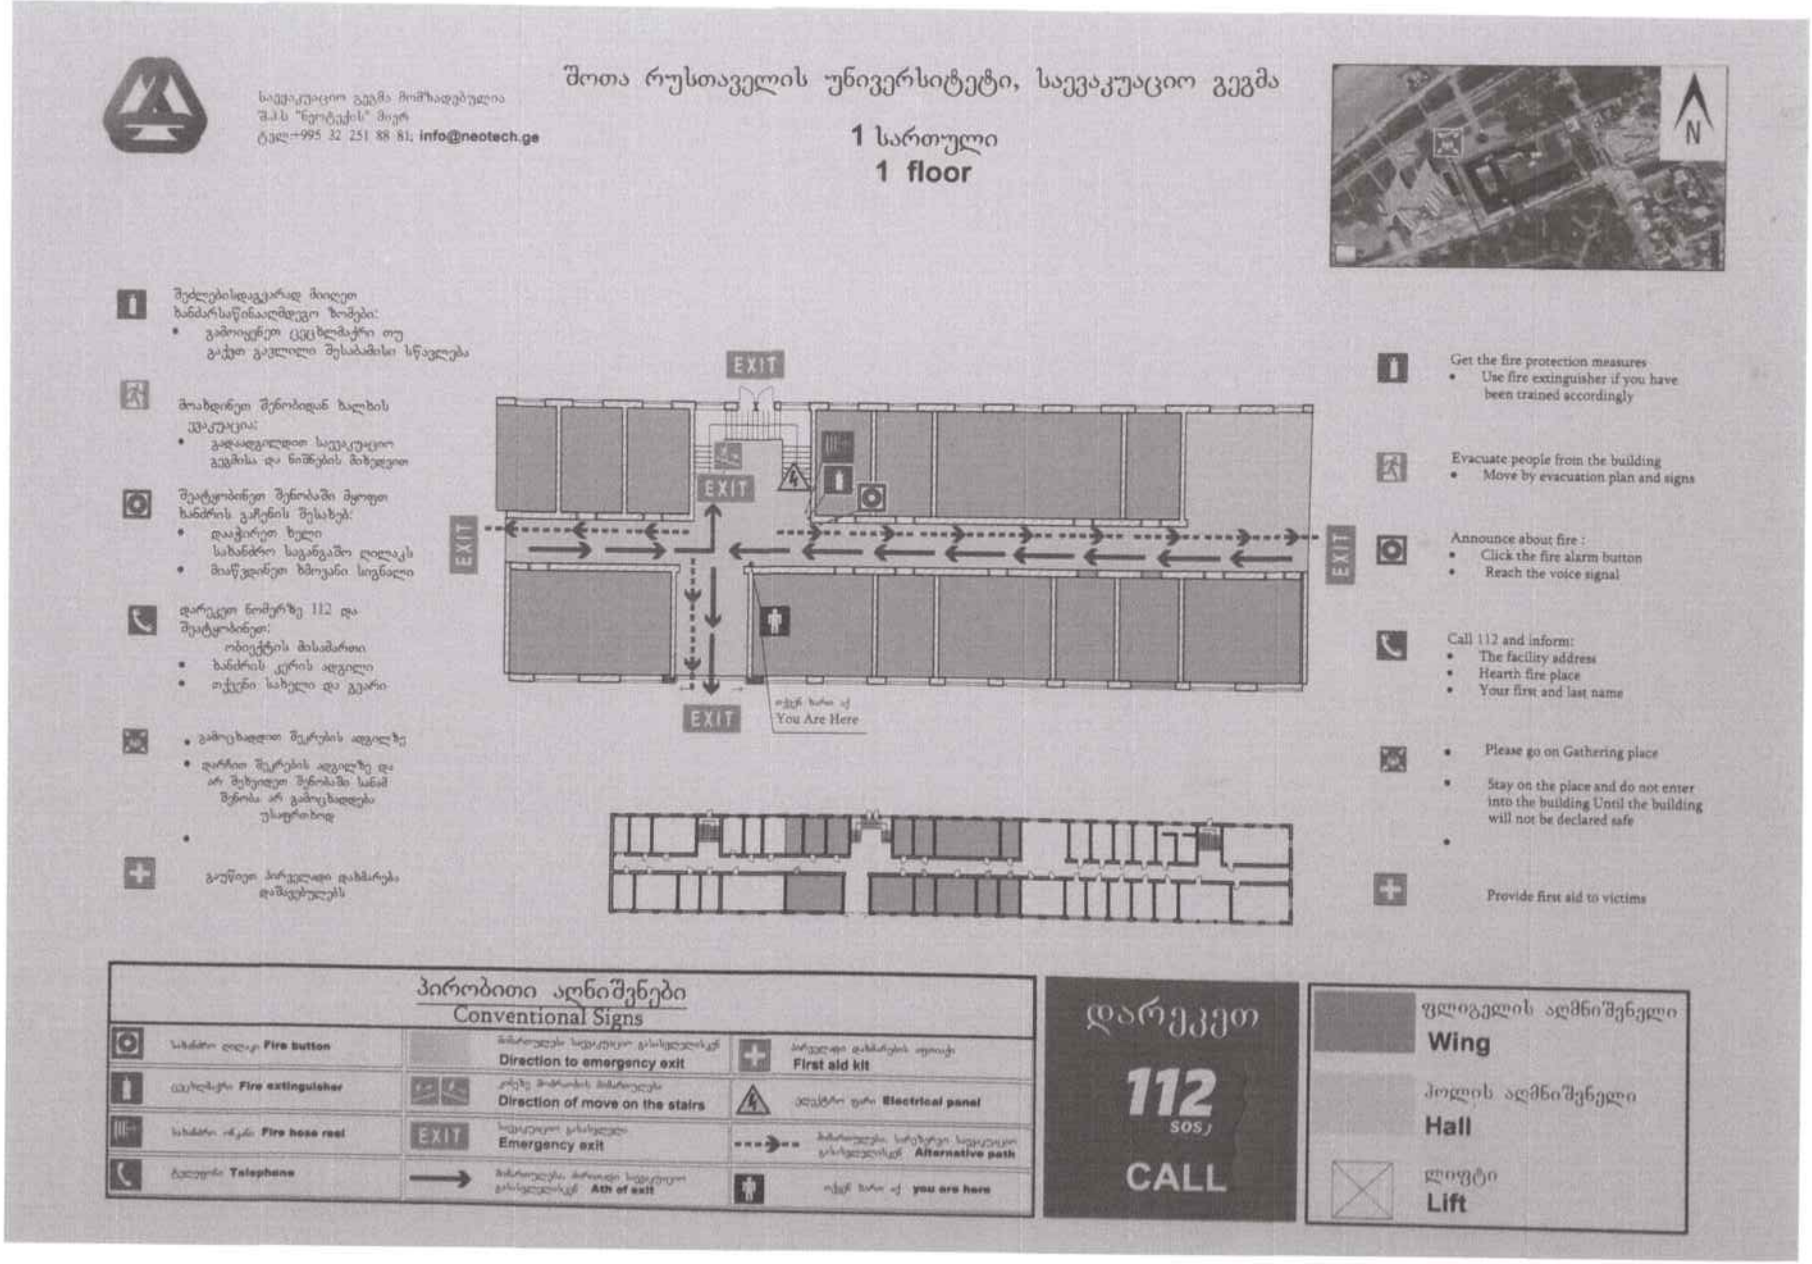

„საევაკუაციო გეგმა"- ბსუ-ს II კორპუსი II სართული, მარჯვენა სექტორი

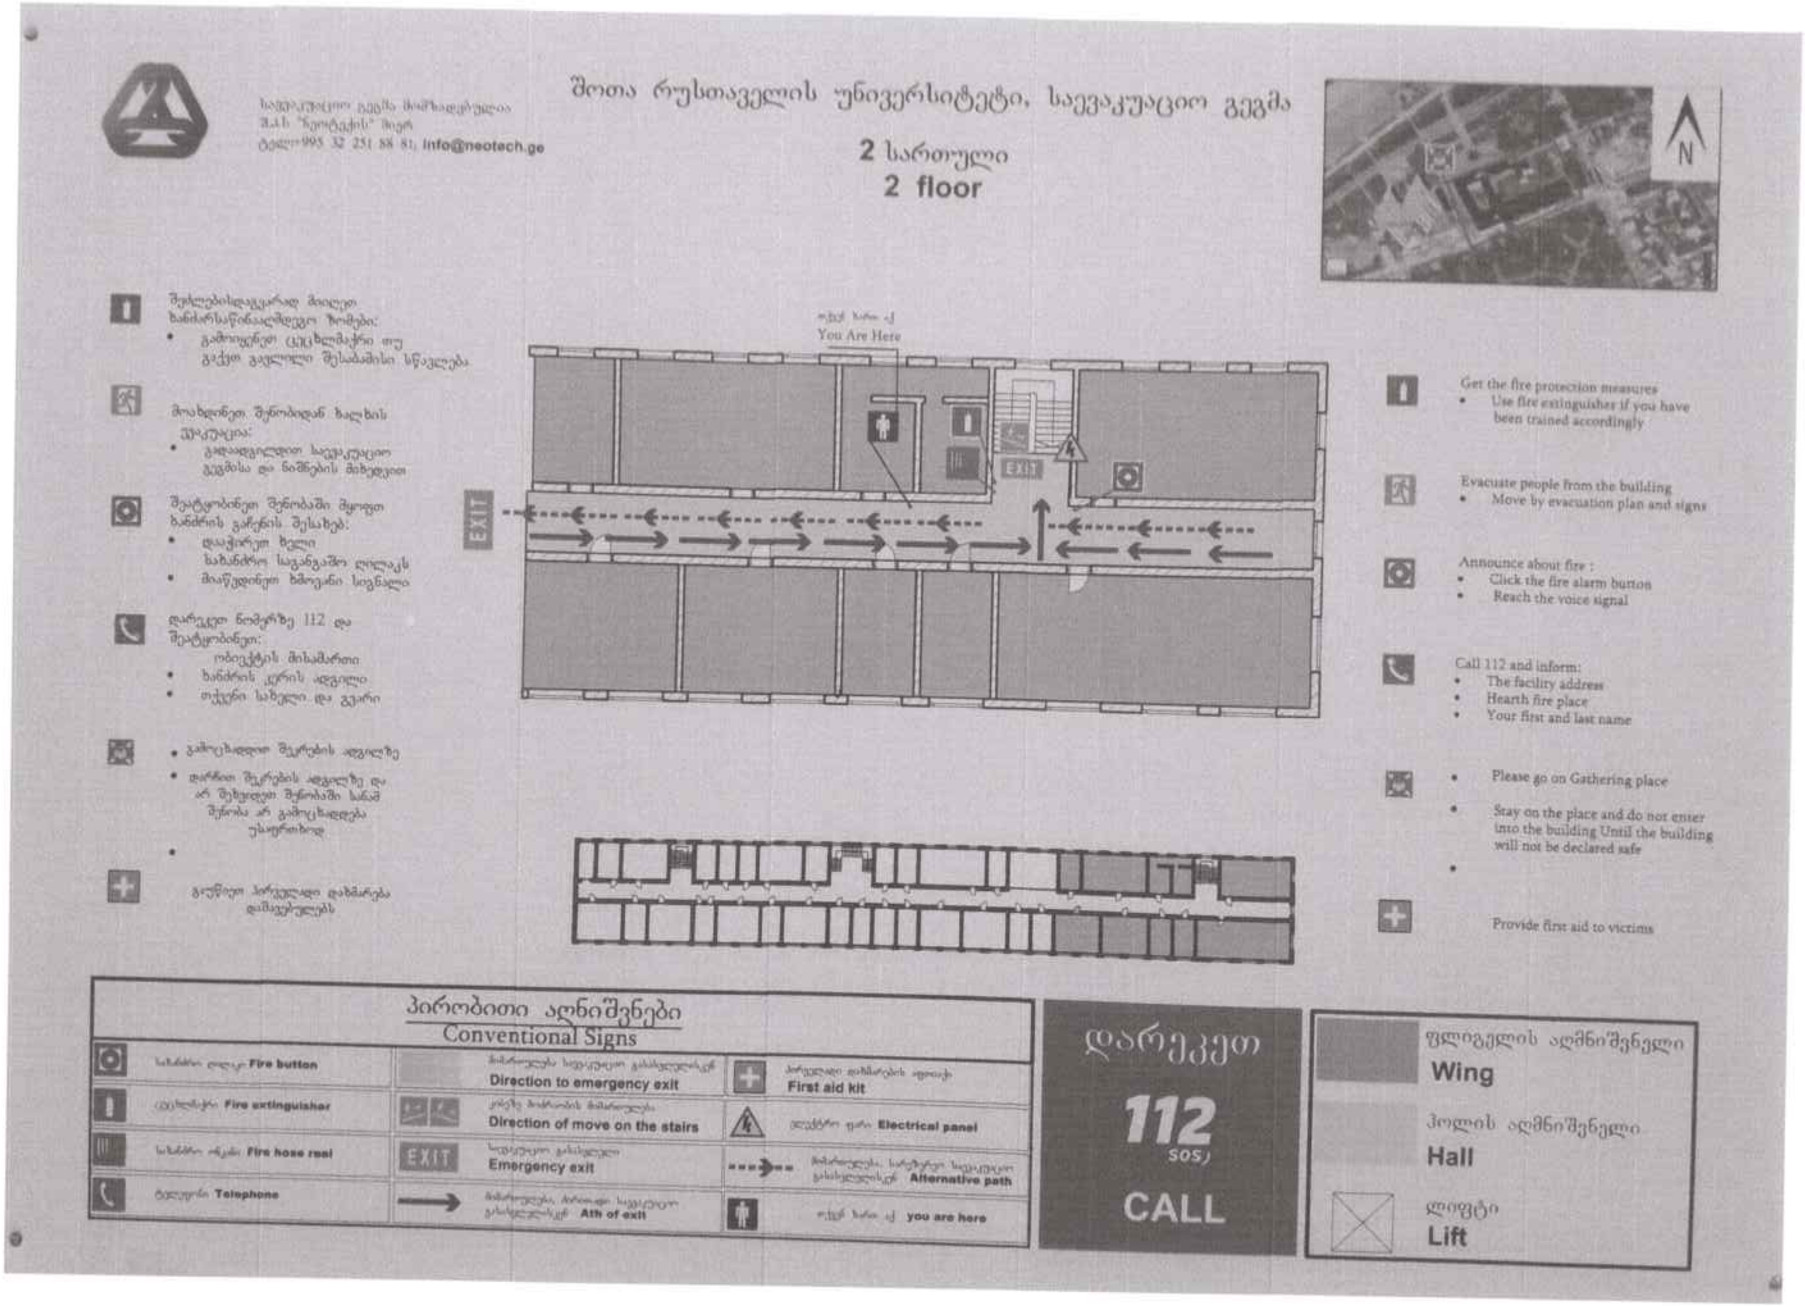

„საევაკუაციო გეგმა"- ბსუ-ს II კორპუსი II სართული, მარცხენა სექტორი

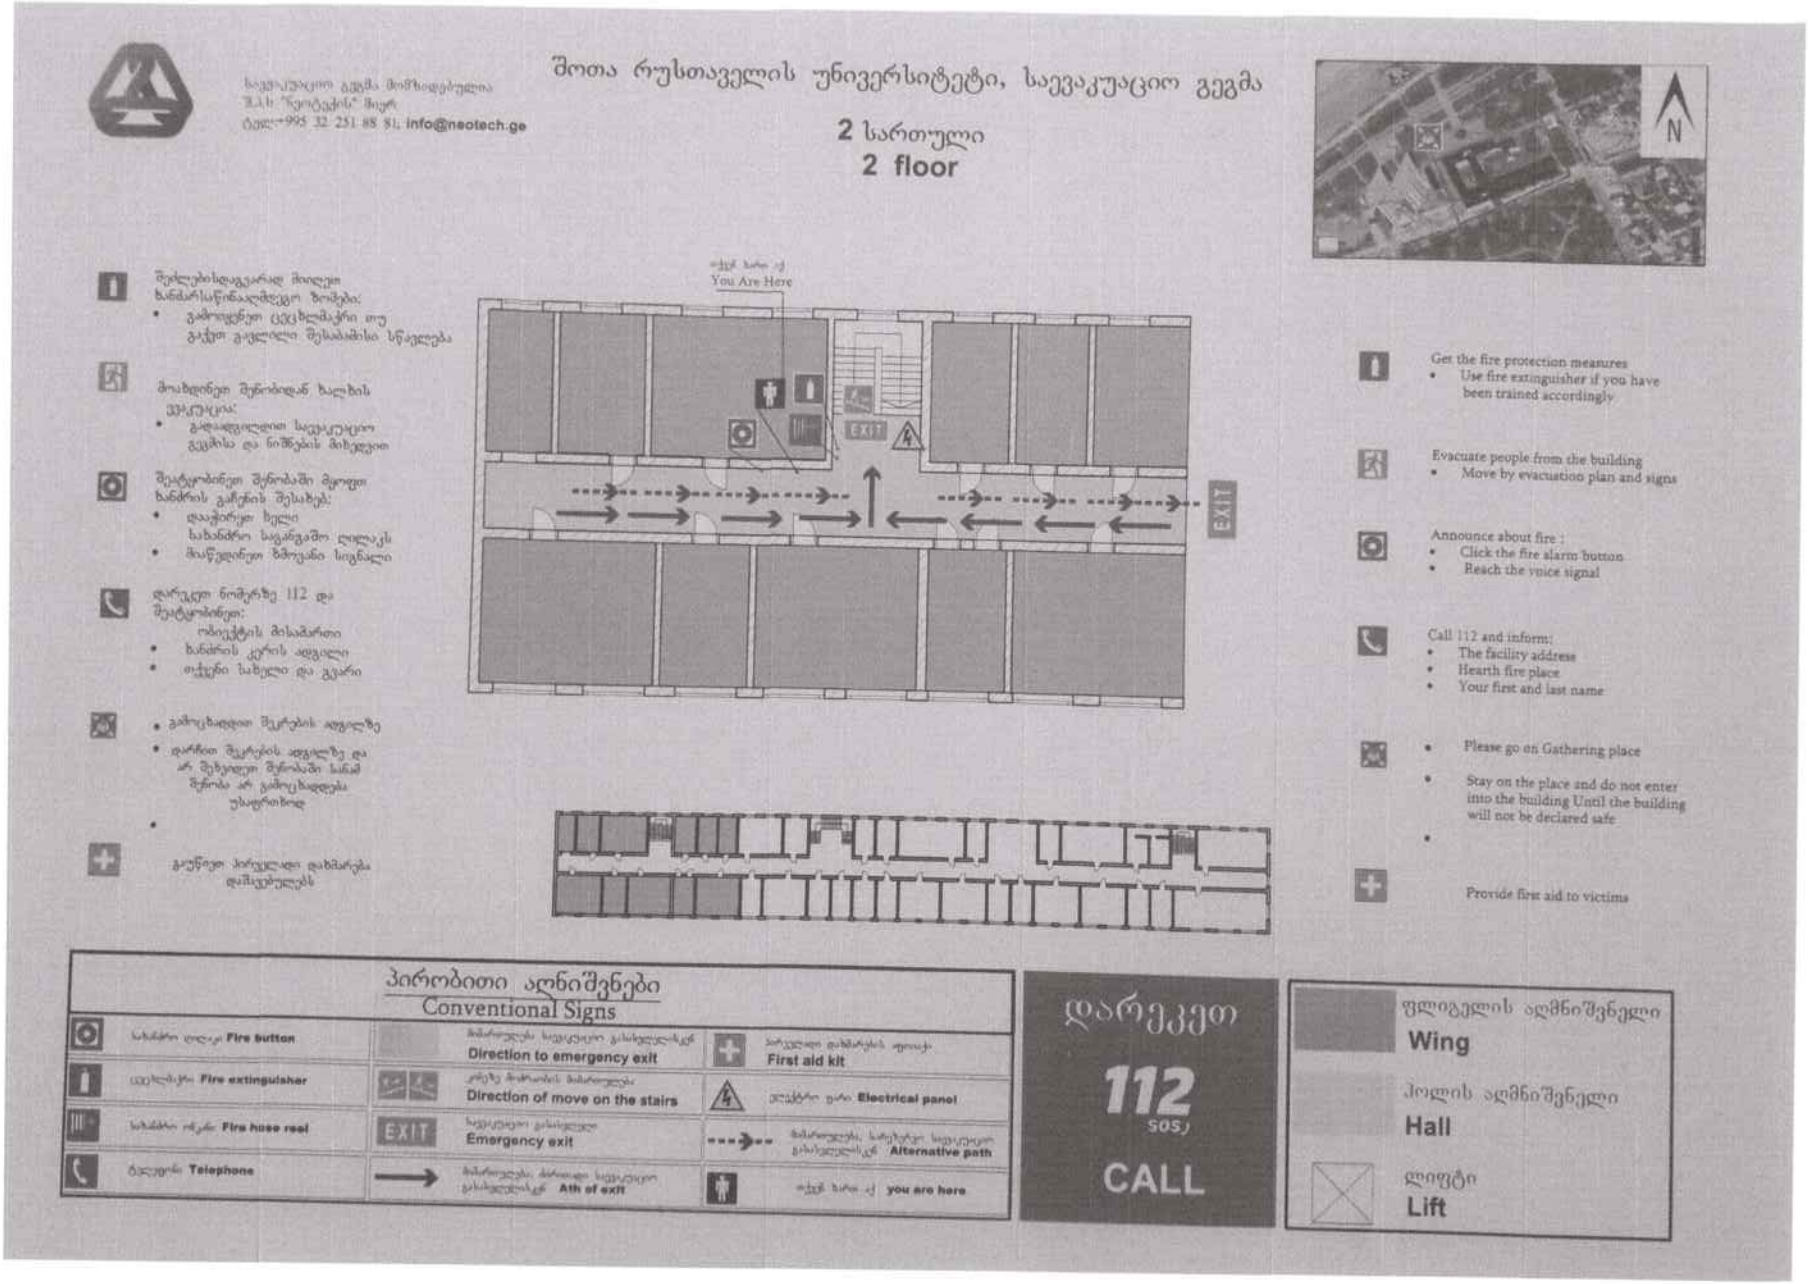

,,საევაკუაციო გეგმა"- ბსუ-ს II კორპუსი III სართული, შუა სექტორი

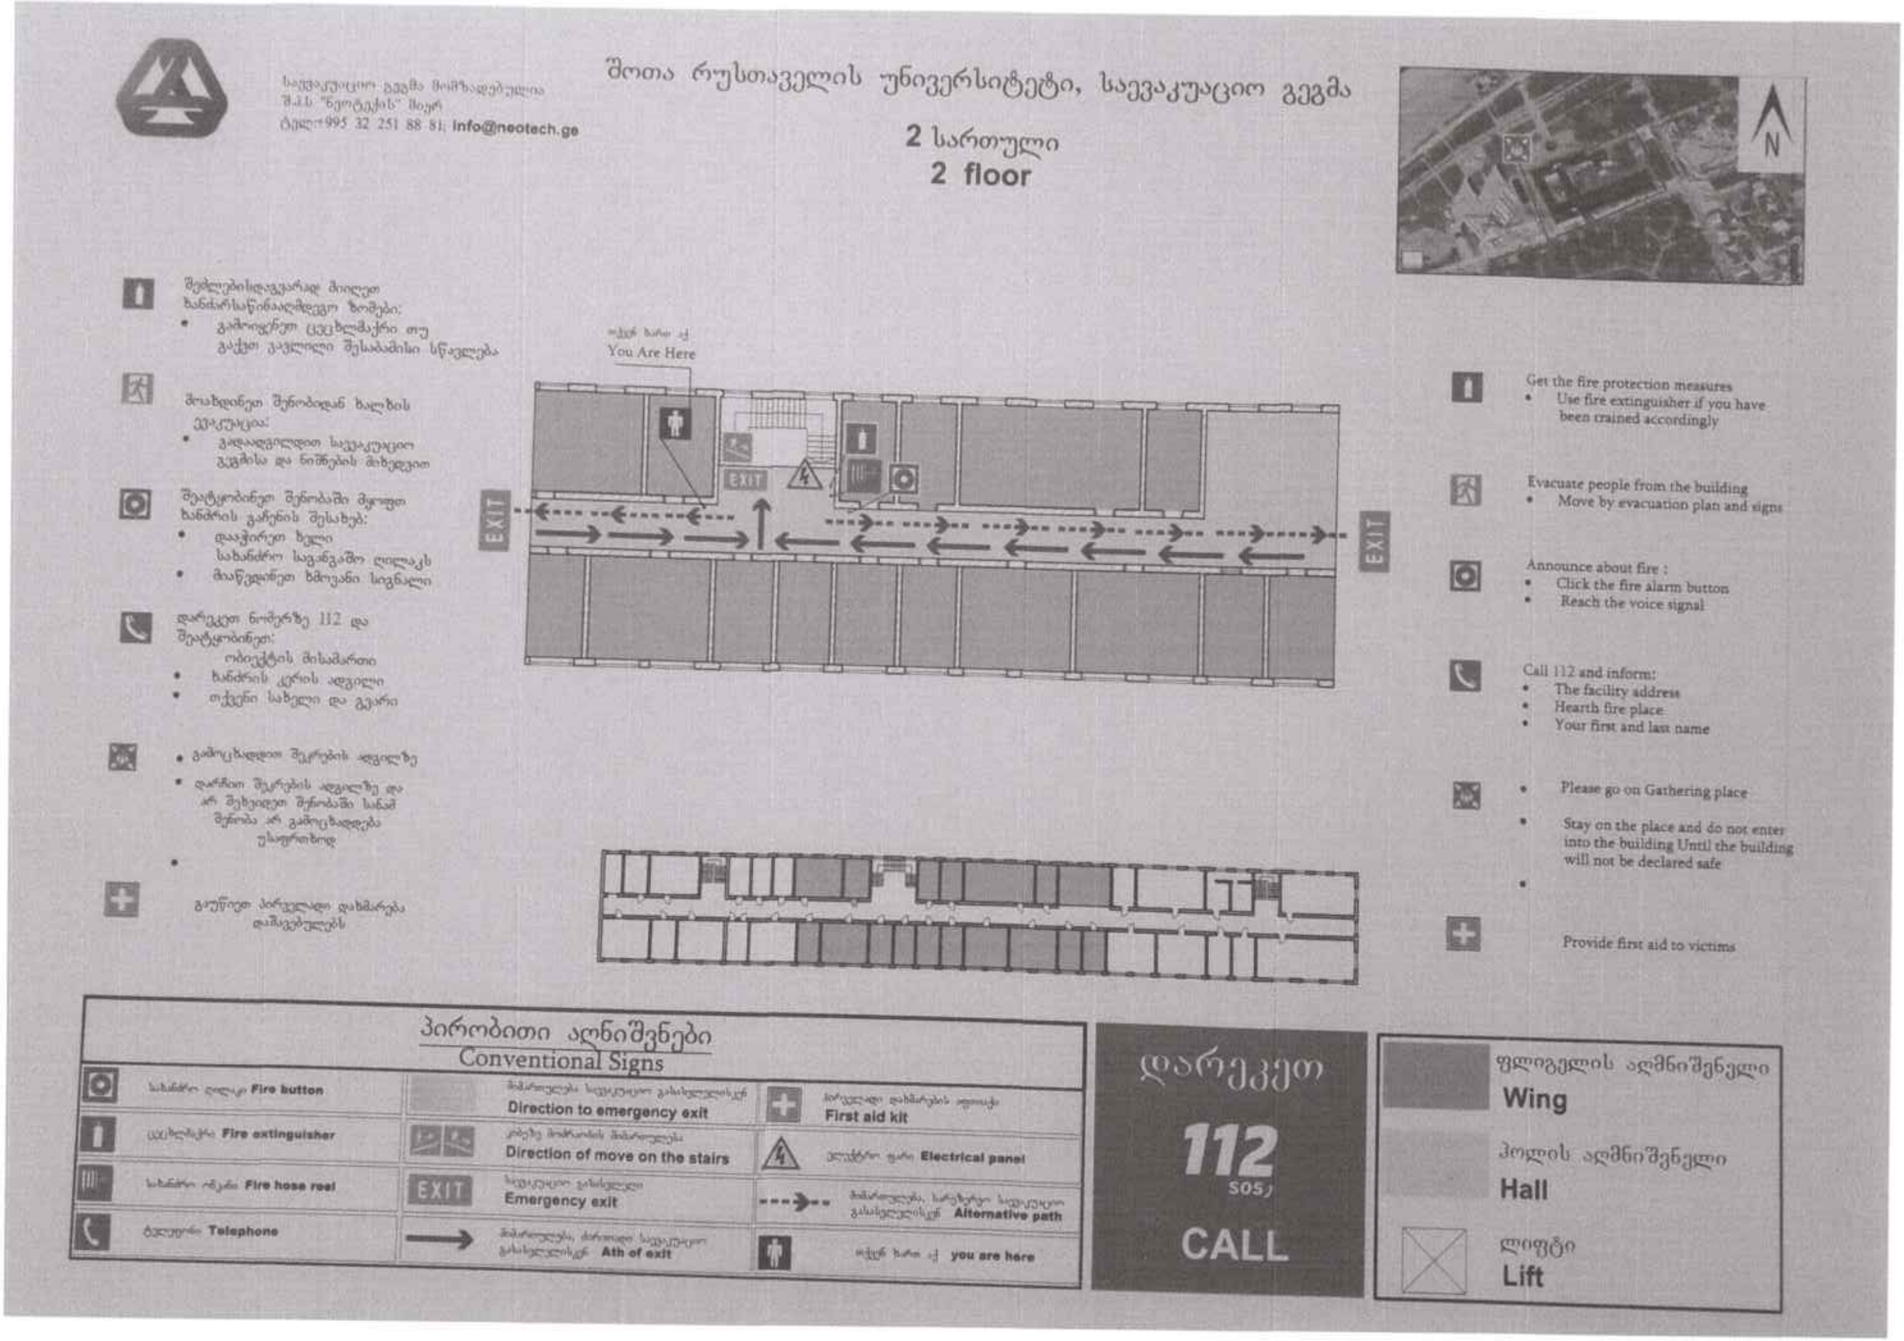

„საევაკუაციო გეგმა"- ბსუ-ს II კორპუსი III სართული, მარჯვენა სექტორი

საევაკუაციო გეგმა შეიმუშავა
შპს "ნეოტექი"
ტელ: +995 32 251 88 81; info@neotech.ge

შოთა რუსთაველის უნივერსიტეტი, საევაკუაციო გეგმა

3 სართული
3 floor

შესაძლებლობისამებრ მიიღეთ ხანძარსაწინააღმდეგო ზომები:
- გამოიყენეთ ცეცხლმაქრი თუ გაქვთ გავლილი შესაბამისი სწავლება

მოახდინეთ შენობიდან ხალხის ევაკუაცია:
- გაჰყევით საევაკუაციო გეგმისა და ნიშნების მიხედვით

შეატყობინეთ შენობაში მყოფთ ხანძრის გაჩენის შესახებ:
- დააჭირეთ ხელი სახანძრო სიგნალიზაციის ღილაკს
- მიაწვდინეთ ხმოვანი სიგნალი

დარეკეთ ნომერზე 112 და შეატყობინეთ:
ობიექტის მისამართი
- ხანძრის კერის ადგილი
- თქვენი სახელი და გვარი

- გამოცხადდით შეკრების ადგილზე
- დარჩით შეკრების ადგილზე და არ შეხვიდეთ შენობაში სანამ შენობა არ გამოცხადდება უსაფრთხოდ

- გაუწიეთ პირველადი დახმარება დაშავებულებს

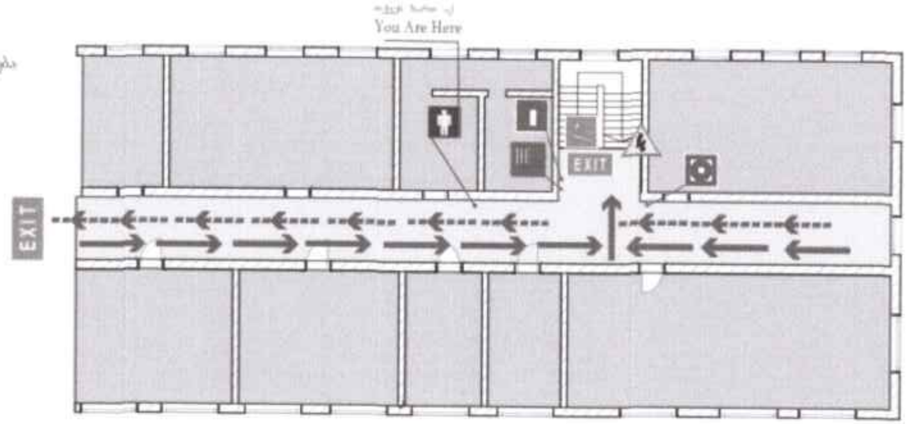

Get the fire protection measures
- Use fire extinguisher if you have been trained accordingly

Evacuate people from the building
- Move by evacuation plan and signs

Announce about fire :
- Click the fire alarm button
- Reach the voice signal

Call 112 and inform:
- The facility address
- Hearth fire place
- Your first and last name

- Please go on Gathering place
- Stay on the place and do not enter into the building Until the building will not be declared safe

- Provide first aid to victims

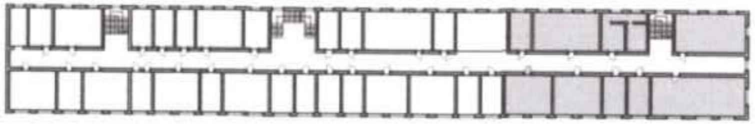

პირობითი აღნიშვნები
Conventional Signs

სახანძრო ღილაკი Fire button	მიმართულება საევაკუაციო გასასვლელისკენ Direction to emergency exit	პირველადი დახმარების აფთიაქი First aid kit
ცეცხლმაქრი Fire extinguisher	კიბეზე მოძრაობის მიმართულება Direction of move on the stairs	ელექტრო ფარი Electrical panel
სახანძრო ონკანი Fire hose reel	EXIT საევაკუაციო გასასვლელი Emergency exit	მიმართულება, სარეზერვო საევაკუაციო გასასვლელისკენ Alternative path
ტელეფონი Telephone	მიმართულება, ძირითადი საევაკუაციო გასასვლელისკენ Ath of exit	თქვენ ხართ აქ you are here

დარეკეთ

112
SOS

CALL

	ფლიგელის აღმნიშვნელი **Wing**
	ჰოლის აღმნიშვნელი **Hall**
	ლიფტი **Lift**

„საევაკუაციო გეგმა"- ბსუ-ს II კორპუსი III სართული, მარცხენა სექტორი

საევაკუაციო გეგმა შემსრულებელი
შ.პ.ს "ნეოტექი" მეგრ
ტელ: +995 32 251 88 81; info@neotech.ge

შოთა რუსთაველის უნივერსიტეტი, საევაკუაციო გეგმა

3 სართული
3 floor

შეძლებისდაგვარად მიიღეთ ხანძარსაწინააღმდეგო ზომები:
- გამოიყენეთ ცეცხლმქრი თუ გაქვთ გავლილი შესაბამისი სწავლება

მოახდინეთ შენობიდან ხალხის ევაკუაცია:
- გადაადგილდით საევაკუაციო გეგმისა და ნიშნების მიხედვით

შეატყობინეთ შენობაში მყოფი ხანძრის გაჩენის შესახებ:
- დააჭირეთ ხელი სახანძრო სიგნალიზაციის ღილაკს
- მიაწოდეთ ხმოვანი სიგნალი

დარეკეთ ნომერზე 112 და შეატყობინეთ:
ობიექტის მისამართი
- ხანძრის კერის ადგილი
- თქვენი სახელი და გვარი

- გამოცხადდით შეკრების ადგილზე
- დარჩით შეკრების ადგილზე და არ შეხვიდეთ შენობაში სანამ შენობა არ გამოცხადდება უსაფრთხოდ

- გაუწიეთ პირველადი დახმარება დაშავებულებს

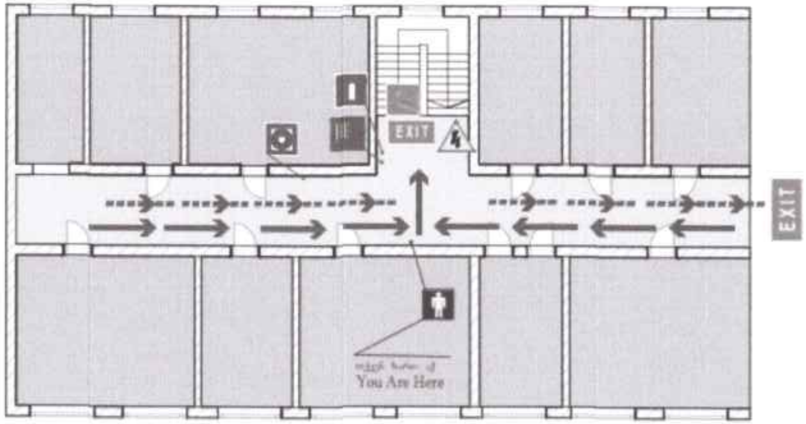

Get the fire protection measures
- Use fire extinguisher if you have been trained accordingly

Evacuate people from the building
- Move by evacuation plan and signs

Announce about fire :
- Click the fire alarm button
- Reach the voice signal

Call 112 and inform:
- The facility address
- Hearth fire place
- Your first and last name

- Please go on Gathering place
- Stay on the place and do not enter into the building Until the building will not be declared safe

- Provide first aid to victims

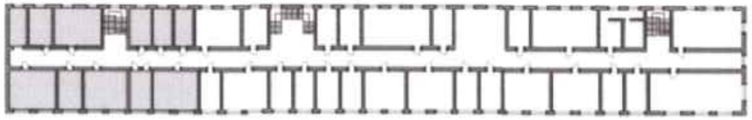

პირობითი აღნიშვნები
Conventional Signs

Fire button	Direction to emergency exit	First aid kit
Fire extinguisher	Direction of move on the stairs	Electrical panel
Fire hose reel	EXIT Emergency exit	Alternative path
Telephone	Ath of exit	you are here

დარეკეთ
112
SOS
CALL

ფლიგელის აღმნიშვნელი Wing
ჰოლის აღმნიშვნელი Hall
ლიფტი Lift

„საევაკუაციო გეგმა"- ბსუ-ს II კორპუსი III სართული, შუა სექტორი

საევაკუაციო გეგმის შემსრულებელი
შპს "ნეოტექი" მის.
ტელ: +995 32 251 88 81; info@neotech.ge

შოთა რუსთაველის უნივერსიტეტი, საევაკუაციო გეგმა

3 სართული
3 floor

შეძლებისდაგვარად მიიღეთ ხანძარსაწინააღმდეგო ზომები:
- გამოიყენეთ ცეცხლმაქრი თუ გაქვთ გავლილი შესაბამისი სწავლება

მოახდინეთ შენობიდან ხალხის ევაკუაცია:
- გადაადგილდით საევაკუაციო გეგმისა და ნიშნების მიხედვით

შეატყობინეთ შენობაში მყოფ ხალხს ხანძრის გაჩენის შესახებ:
- დააჭირეთ ხელი სახანძრო სიგნალის ღილაკს
- მიაწვდინეთ ხმოვანი სიგნალი

დარეკეთ ნომერზე 112 და შეატყობინეთ:
ობიექტის მისამართი
- ხანძრის კერის ადგილი
- თქვენი სახელი და გვარი

- გამოცხადდით შეკრების ადგილზე
- დარჩით შეკრების ადგილზე და არ შეხვიდეთ შენობაში სანამ შენობა არ გამოცხადდება უსაფრთხოდ

- გაუწიეთ პირველადი დახმარება დაზარალებულს

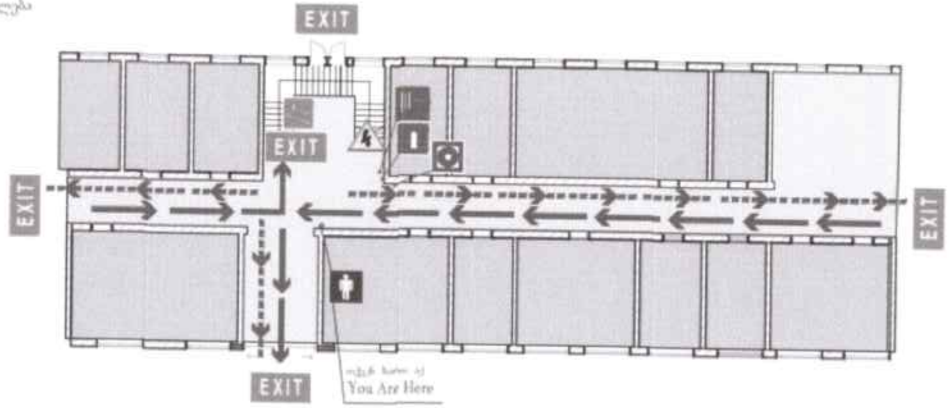

Get the fire protection measures
- Use fire extinguisher if you have been trained accordingly

Evacuate people from the building
- Move by evacuation plan and signs

Announce about fire :
- Click the fire alarm button
- Reach the voice signal

Call 112 and inform:
- The facility address
- Hearth fire place
- Your first and last name

- Please go on Gathering place
- Stay on the place and do not enter into the building Until the building will not be declared safe

- Provide first aid to victims

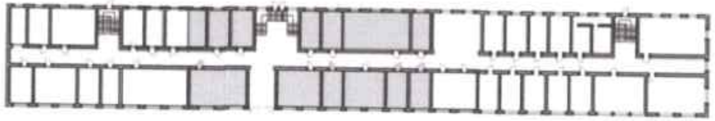

პირობითი აღნიშვნები
Conventional Signs

სახანძრო ღილაკი Fire button	მიმართულება საევაკუაციო გასასვლელისკენ Direction to emergency exit	პირველადი დახმარების ყუთი First aid kit
ცეცხლმაქრი Fire extinguisher	კიბეზე მოძრაობის მიმართულება Direction of move on the stairs	ელექტრო ფარი Electrical panel
სახანძრო ონკანი Fire hose reel	საევაკუაციო გასასვლელი Emergency exit	მიმართულება სარეზერვო საევაკუაციო გასასვლელისკენ Alternative path
ტელეფონი Telephone	მიმართულება ძირითადი საევაკუაციო გასასვლელისკენ Ath of exit	თქვენ ხართ აქ you are here

დარეკეთ

112
SOS

CALL

ფლიგელის აღმნიშვნელი	**Wing**
ჰოლის აღმნიშვნელი	**Hall**
ლიფტი	**Lift**

„საევაკუაციო გეგმა"- ბსუ-ს II კორპუსი IV სართული, მარჯვენა სექტორი

info@neotech.ge

შოთა რუსთაველის უნივერსიტეტი, საევაკუაციო გეგმა

4 სართული
4 floor

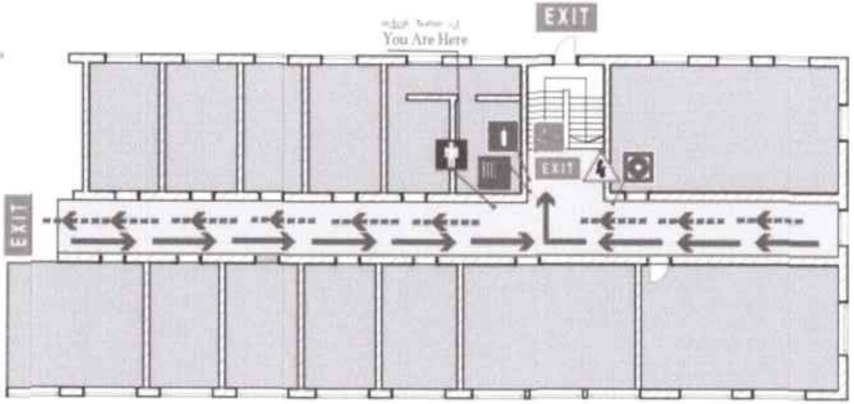

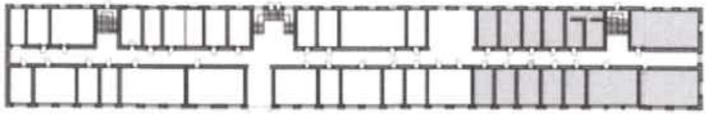

- Get the fire protection measures
  - Use fire extinguisher if you have been trained accordingly
- Evacuate people from the building
  - Move by evacuation plan and signs
- Announce about fire :
  - Click the fire alarm button
  - Reach the voice signal
- Call 112 and inform:
  - The facility address
  - Hearth fire place
  - Your first and last name
- Please go on Gathering place
- Stay on the place and do not enter into the building Until the building will not be declared safe
- Provide first aid to victims

პირობითი ალნიშვნები
Conventional Signs

Fire button	Direction to emergency exit	First aid kit
Fire extinguisher	Direction of move on the stairs	Electrical panel
Fire hose reel	EXIT Emergency exit	Alternative path
Telephone	Ath of exit	you are here

დარეკეთ
112
SOS
CALL

Wing	
Hall	
Lift	

„საევაკუაციო გეგმა"- ბსუ-ს II კორპუსი IV სართული, შუა სექტორი

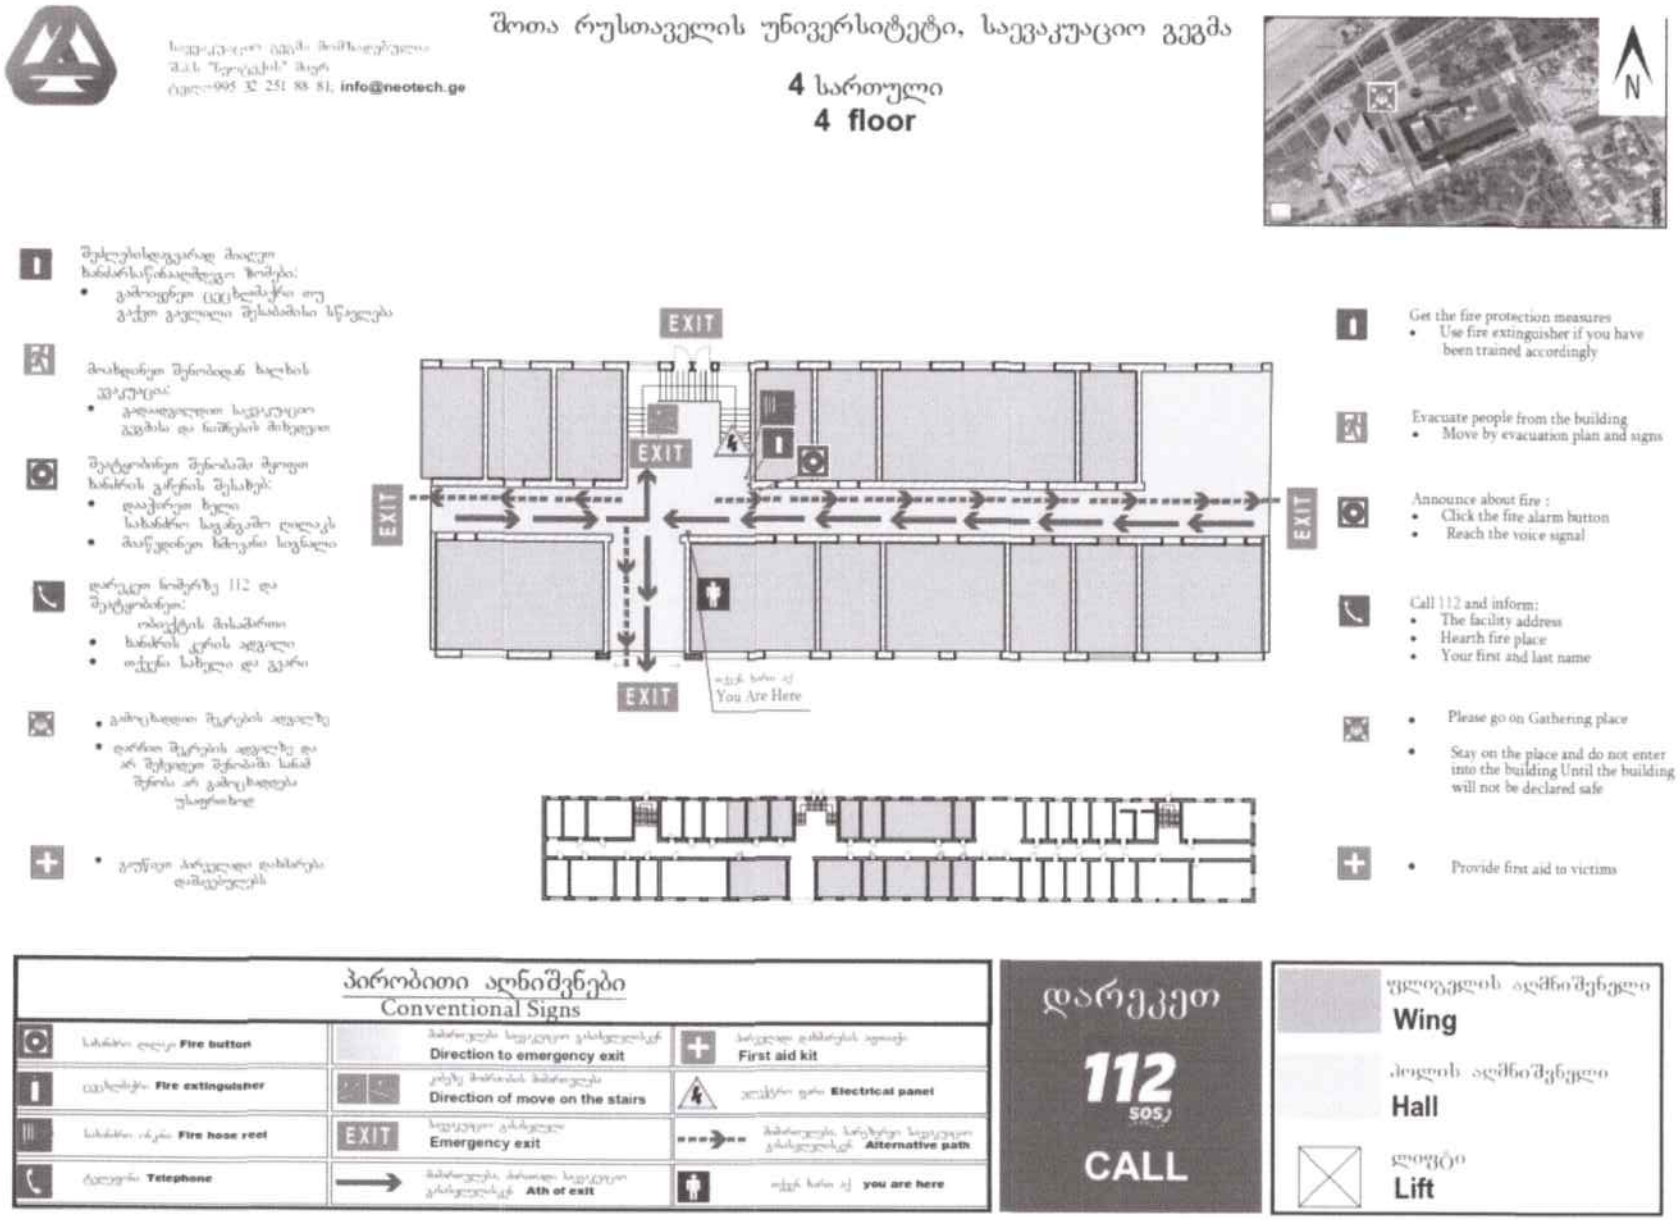

„საევაკუაციო გეგმა"- ბსუ-ს II კორპუსი IV სართული, მარცხენა სექტორი

info@neotech.ge

შოთა რუსთაველის უნივერსიტეტი, საევაკუაციო გეგმა

4 სართული

4 floor

შეძლებისდაგვარად მიიღეთ ხანძარსაწინააღმდეგო ზომები:
- გამოიყენეთ ცეცხლმაქრი თუ გაქვთ გავლილი შესაბამისი სწავლება

მოახდინეთ შენობიდან ხალხის ევაკუაცია:
- გადაადგილდით საევაკუაციო გეგმისა და ნიშნების მიხედვით

შეატყობინეთ შენობაში მყოფთ ხანძრის გაჩენის შესახებ:
- დააჭირეთ ხელი სახანძრო საგანგაშო ღილაკს
- მიაწვდინეთ ხმოვანი სიგნალი

დარეკეთ ნომერზე 112 და შეატყობინეთ:
ობიექტის მისამართი
- ხანძრის კერის ადგილი
- თქვენი სახელი და გვარი

- გამოცხადდით შეკრების ადგილზე
- დარჩით შეკრების ადგილზე და არ შეხვიდეთ შენობაში სანამ შენობა არ გამოცხადდება უსაფრთხოდ

- გაუწიეთ პირველადი დახმარება დაზარალებულებს

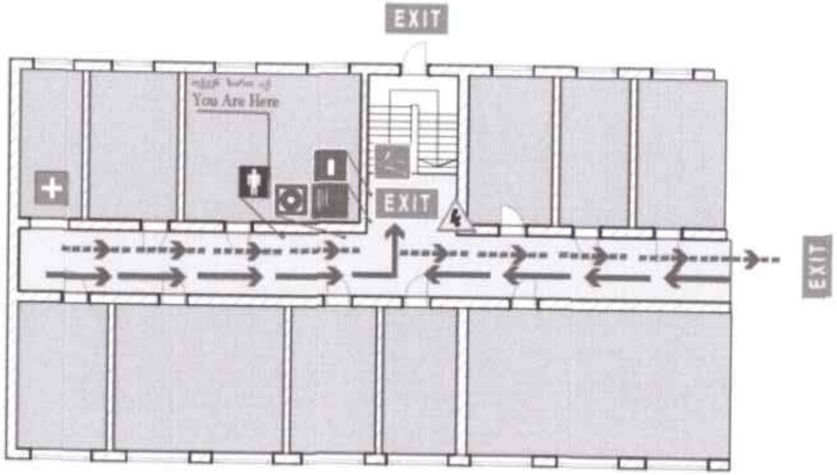

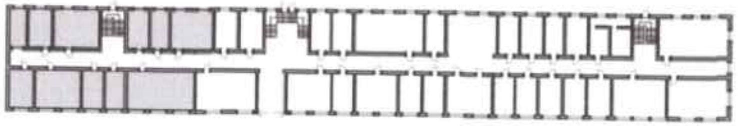

Get the fire protection measures
- Use fire extinguisher if you have been trained accordingly

Evacuate people from the building
- Move by evacuation plan and signs

Announce about fire :
- Click the fire alarm button
- Reach the voice signal

Call 112 and inform:
- The facility address
- Hearth fire place
- Your first and last name

- Please go on Gathering place
- Stay on the place and do not enter into the building Until the building will not be declared safe

- Provide first aid to victims

პირობითი აღნიშვნები
Conventional Signs

Fire button	Direction to emergency exit	First aid kit
Fire extinguisher	Direction of move on the stairs	Electrical panel
Fire hose reel	EXIT Emergency exit	Alternative path
Telephone	Ath of exit	you are here

დარეკეთ
112
SOS
CALL

	ფლიგელის აღმნიშვნელი Wing
	ჰოლის აღმნიშვნელი Hall
	ლიფტი Lift

„საევაკუაციო გეგმა"- ბსუ-ს II კორპუსი V სართული, მარჯვენა სექტორი

info@neotech.ge

შოთა რუსთაველის უნივერსიტეტი, საევაკუაციო გეგმა

5 სართული
5 floor

შეძლებისდაგვარად მიიღეთ ხანძარსაწინააღმდეგო ზომები:
- გამოიყენეთ ცეცხლმაქრი თუ გაქვთ გავლილი შესაბამისი სწავლება

მოახდინეთ შენობიდან ხალხის ევაკუაცია:
- გადაადგილდით საევაკუაციო გეგმისა და ნიშნების მიხედვით

შეატყობინეთ შენობაში მყოფთ ხანძრის გაჩენის შესახებ:
- დააჭირეთ ხელი სახანძრო სიგნალის ღილაკს
- მიაწოდეთ ხმოვანი სიგნალი

დარეკეთ ნომერზე 112 და შეატყობინეთ:
ობიექტის მისამართი
- ხანძრის კერის ადგილი
- თქვენი სახელი და გვარი

- გამოცხადდით შეკრების ადგილზე
- დარჩით შეკრების ადგილზე და არ შეხვიდეთ შენობაში სანამ შენობა არ გამოცხადდება უსაფრთხოდ

- გაუწიეთ პირველადი დახმარება დაზარალებულს

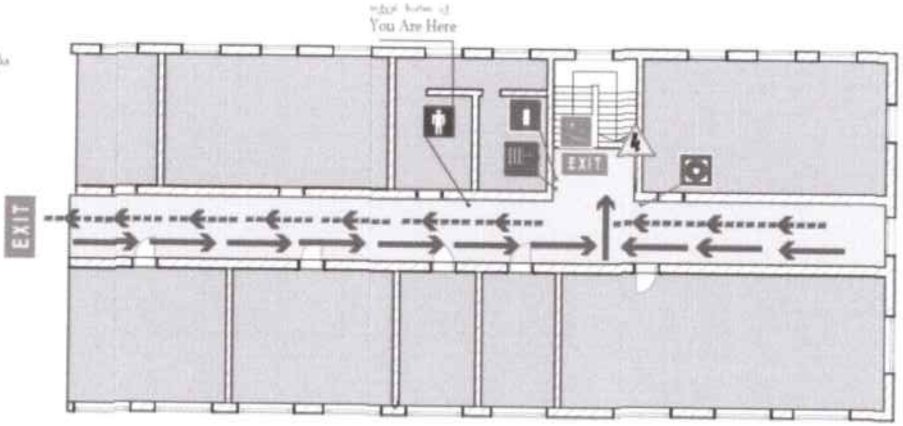

Get the fire protection measures
- Use fire extinguisher if you have been trained accordingly

Evacuate people from the building
- Move by evacuation plan and signs

Announce about fire :
- Click the fire alarm button
- Reach the voice signal

Call 112 and inform:
- The facility address
- Hearth fire place
- Your first and last name

- Please go on Gathering place
- Stay on the place and do not enter into the building Until the building will not be declared safe

- Provide first aid to victims

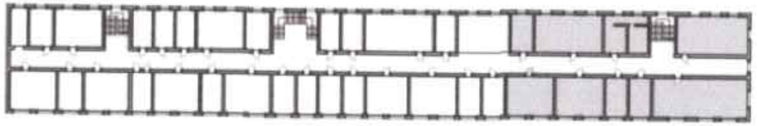

პირობითი აღნიშვნები
Conventional Signs

Fire button	Direction to emergency exit	First aid kit
Fire extinguisher	Direction of move on the stairs	Electrical panel
Fire hose reel	Emergency exit	Alternative path
Telephone	Ath of exit	you are here

დარეკეთ

112

SOS

CALL

	Wing
	Hall
	Lift

„საევაკუაციო გეგმა"- ბსუ-ს II კორპუსი V სართული, მარცხენა სექტორი

info@neotech.ge

შოთა რუსთაველის უნივერსიტეტი, საევაკუაციო გეგმა

5 სართული
5 floor

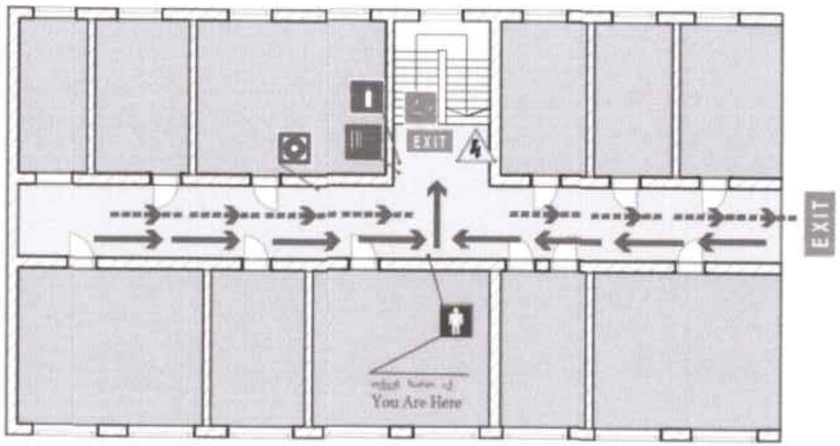

- Get the fire protection measures
  - Use fire extinguisher if you have been trained accordingly
- Evacuate people from the building
  - Move by evacuation plan and signs
- Announce about fire :
  - Click the fire alarm button
  - Reach the voice signal
- Call 112 and inform:
  - The facility address
  - Hearth fire place
  - Your first and last name
- Please go on Gathering place
- Stay on the place and do not enter into the building Until the building will not be declared safe
- Provide first aid to victims

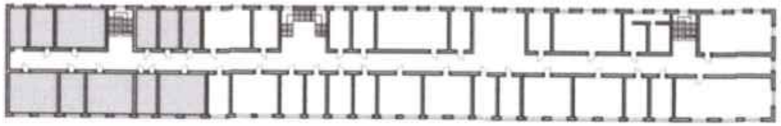

პირობითი აღნიშვნები
Conventional Signs

Fire button	Direction to emergency exit	First aid kit
Fire extinguisher	Direction of move on the stairs	Electrical panel
Fire hose reel	EXIT Emergency exit	Alternative path
Telephone	Ath of exit	you are here

დარეკეთ
112 SOS
CALL

ფლიგელის აღმნიშვნელი	**Wing**
ჰოლის აღმნიშვნელი	**Hall**
ლიფტი	**Lift**

„საევაკუაციო გეგმა''- ბსუ-ს II კორპუსი V სართული, შუა სექტორი

info@neotech.ge

შოთა რუსთაველის უნივერსიტეტი, საევაკუაციო გეგმა

5 სართული
5 floor

შეძლებისდაგვარად მიიღეთ ხანძარსაწინააღმდეგო ზომები:
- გამოიყენეთ ცეცხლმქრობი თუ გაქვთ გავლილი შესაბამისი სწავლება

მოახდინეთ შენობიდან ხალხის ევაკუაცია:
- გადაადგილდით საევაკუაციო გეგმისა და ნიშნების მიხედვით

შეატყობინეთ შენობაში მყოფთ ხანძრის გაჩენის შესახებ:
- დააჭირეთ ხელი სახანძრო სიგნალიზაციის ღილაკს
- მიაწოდეთ ხმოვანი სიგნალი

დარეკეთ ნომერზე 112 და შეატყობინეთ:
ობიექტის მისამართი
- ხანძრის კერის ადგილი
- თქვენი სახელი და გვარი

- გამოცხადდით შეკრების ადგილზე
- დარჩით შეკრების ადგილზე და არ შეხვიდეთ შენობაში სანამ შენობა არ გამოცხადდება უსაფრთხოდ

- გაუწიეთ პირველადი დახმარება დაშავებულებს

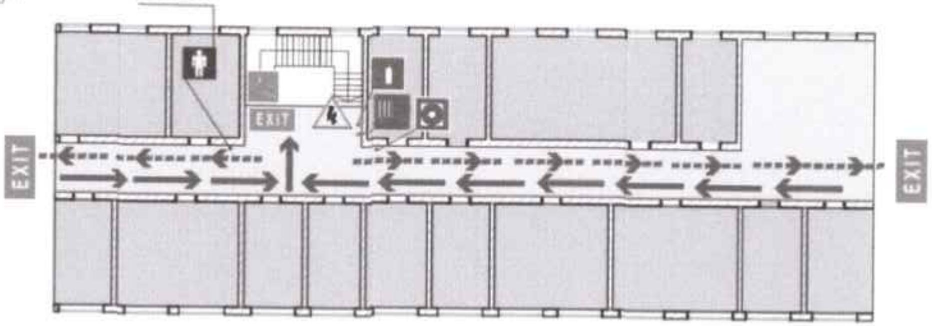

Get the fire protection measures
- Use fire extinguisher if you have been trained accordingly

Evacuate people from the building
- Move by evacuation plan and signs

Announce about fire :
- Click the fire alarm button
- Reach the voice signal

Call 112 and inform:
- The facility address
- Hearth fire place
- Your first and last name

- Please go on Gathering place
- Stay on the place and do not enter into the building Until the building will not be declared safe

- Provide first aid to victims

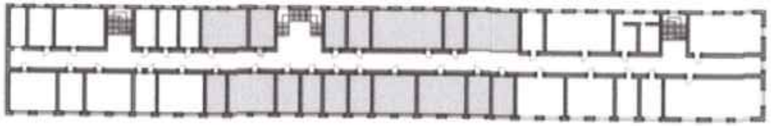

პირობითი აღნიშვნები
Conventional Signs

Fire button	Direction to emergency exit	First aid kit
Fire extinguisher	Direction of move on the stairs	Electrical panel
Fire hose reel	Emergency exit	Alternative path
Telephone	Ath of exit	you are here

დარეკეთ

112
SOS

CALL

ფლიგელის აღმნიშვნელი	Wing
ჰოლის აღმნიშვნელი	Hall
ლიფტი	Lift

„ბსუ-ს შენობების (კორპუსების) საევაკუაციო გეგმების
დამტკიცების შესახებ" ბსუ-ს ადმინისტრაციის ხელმძღვანელის 2023 წლის
17 თებერვლის №01-10/18 ბრძანების დანართი N 3

„საევაკუაციო გეგმა"- ბსუ-ს III კორპუსი I სართული

(ქ. ბათუმი, რუსთაველის ქ. №32-ში, მელიქიშვილის ქუჩის მხარეს მდებარე, ყოფილი „სტუდენტთა საერთო საცხოვრებელის" შენობა, ს/კ 05.23.03.004)

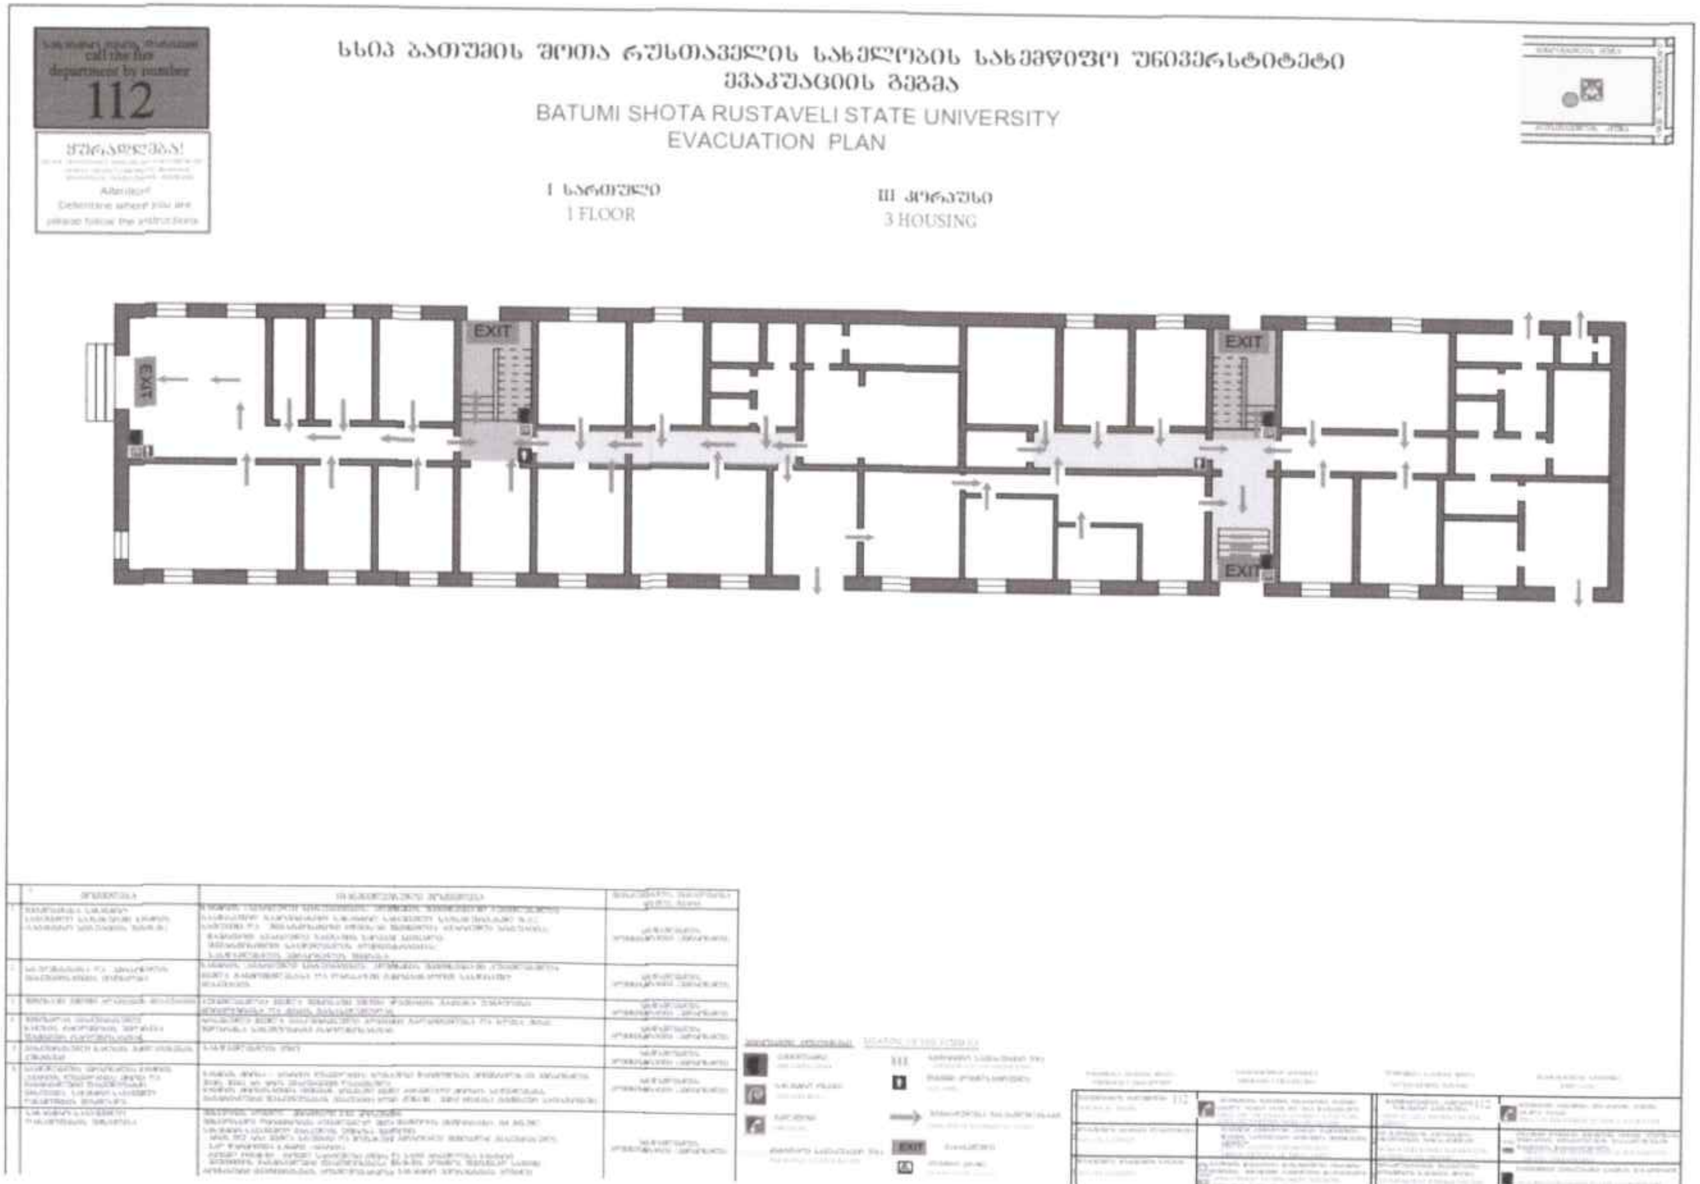

„საევაკუაციო გეგმა"- ბსუ-ს III კორპუსი II სართული

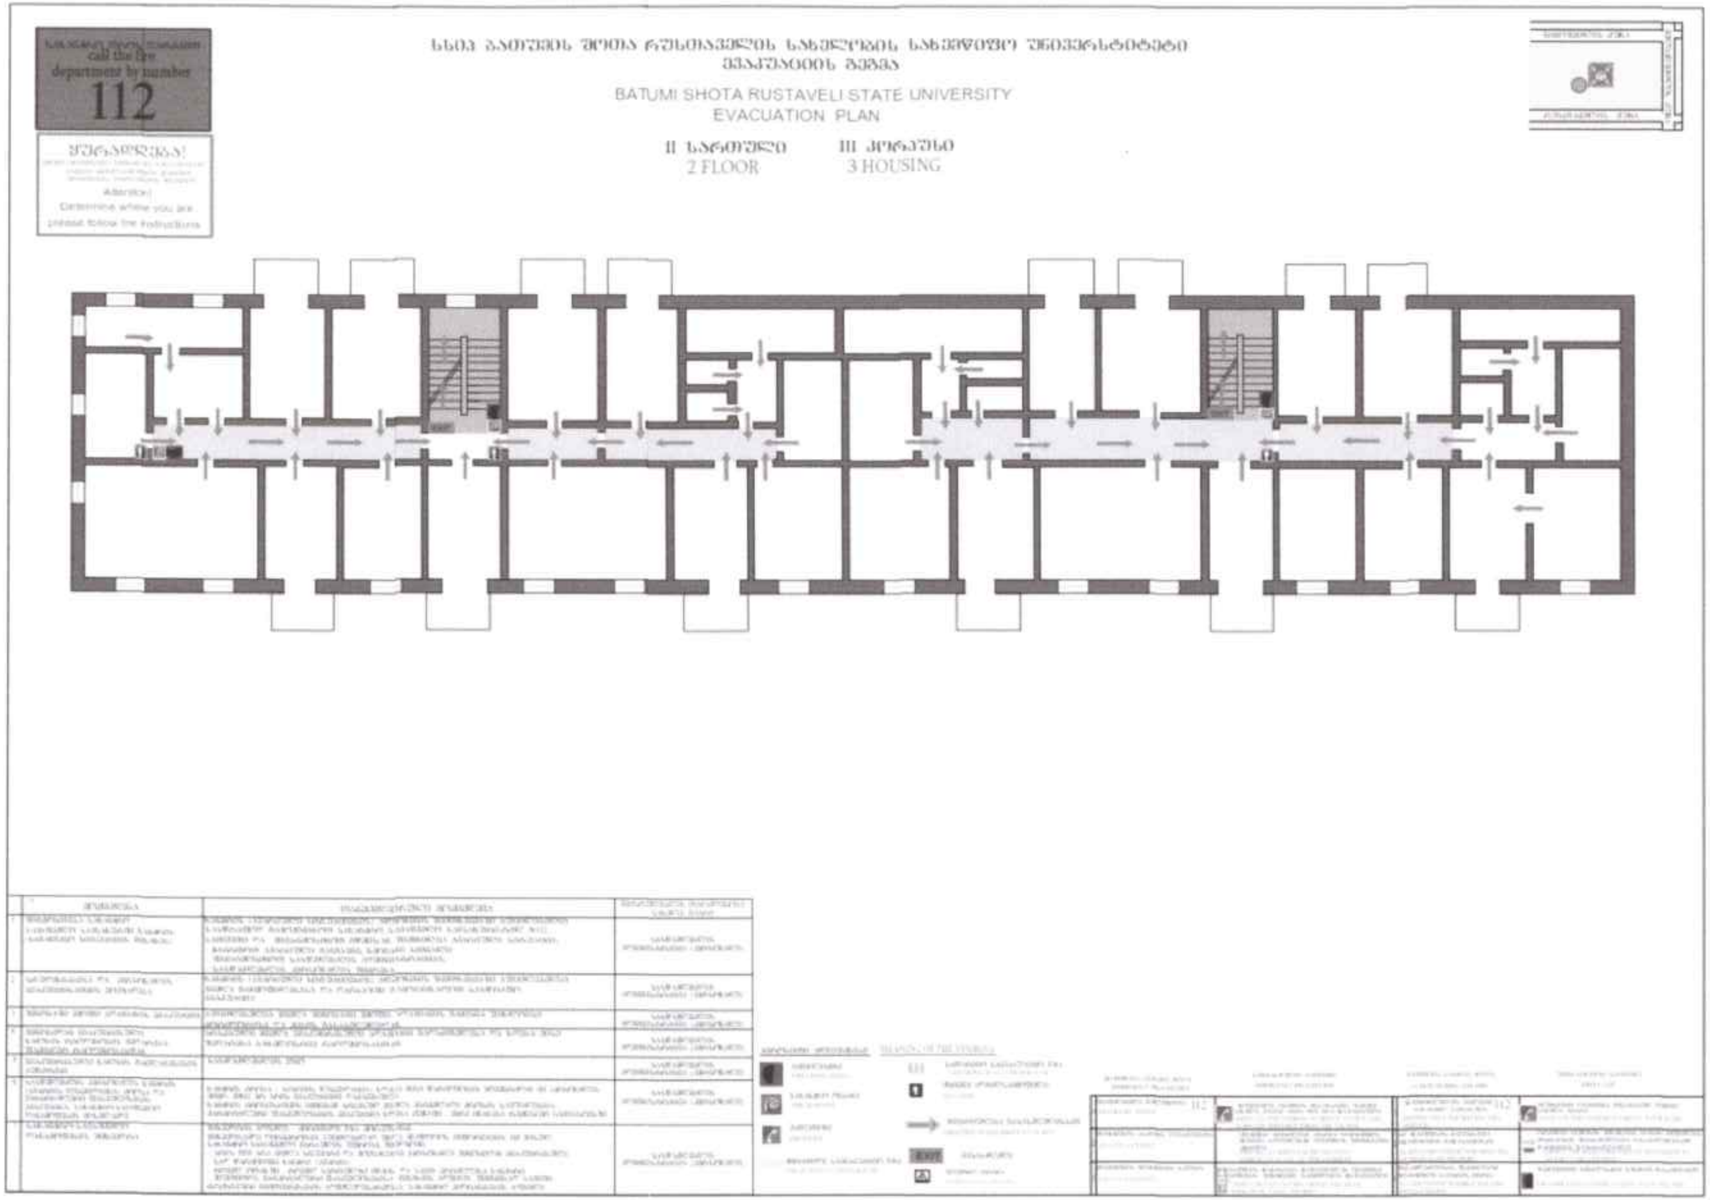

„საევაკუაციო გეგმა"- ბსუ-ს III კორპუსი III სართული

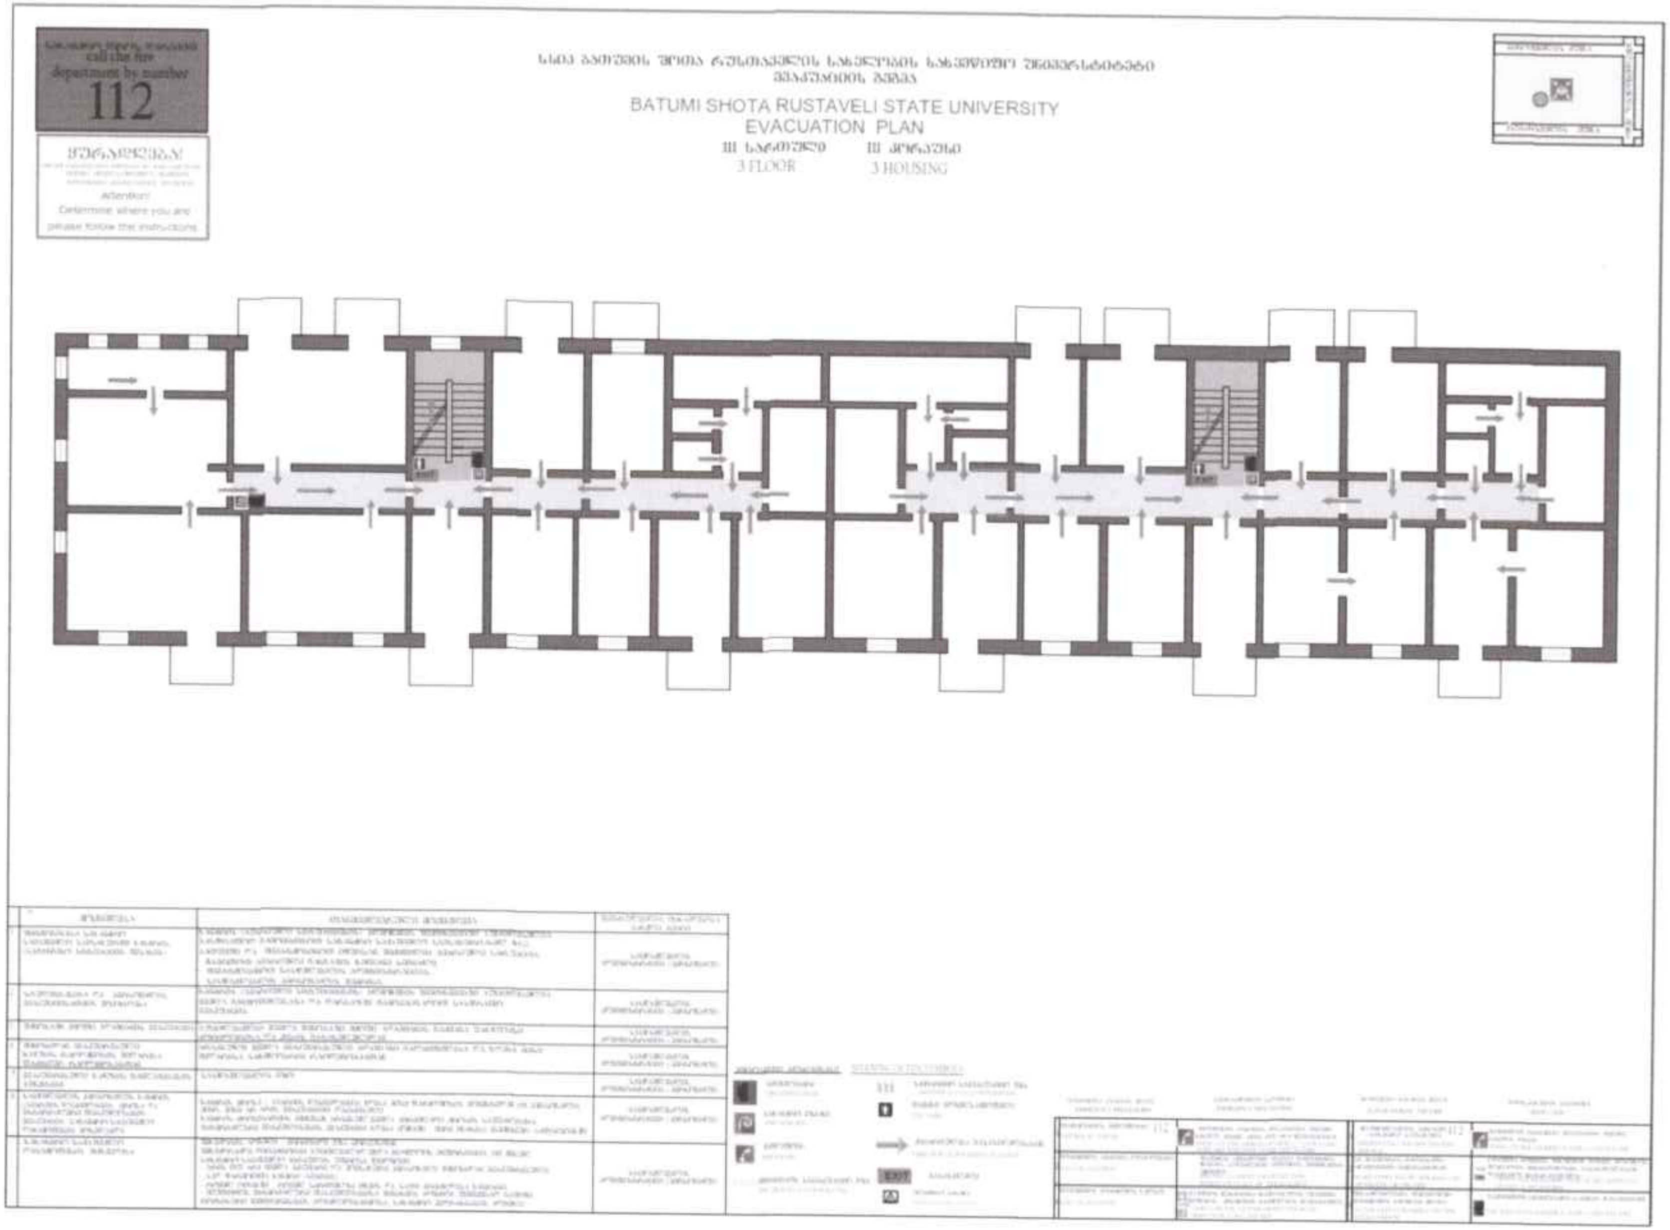

„საევაკუაციო გეგმა"- ბსუ-ს **III** კორპუსი **IV** სართული

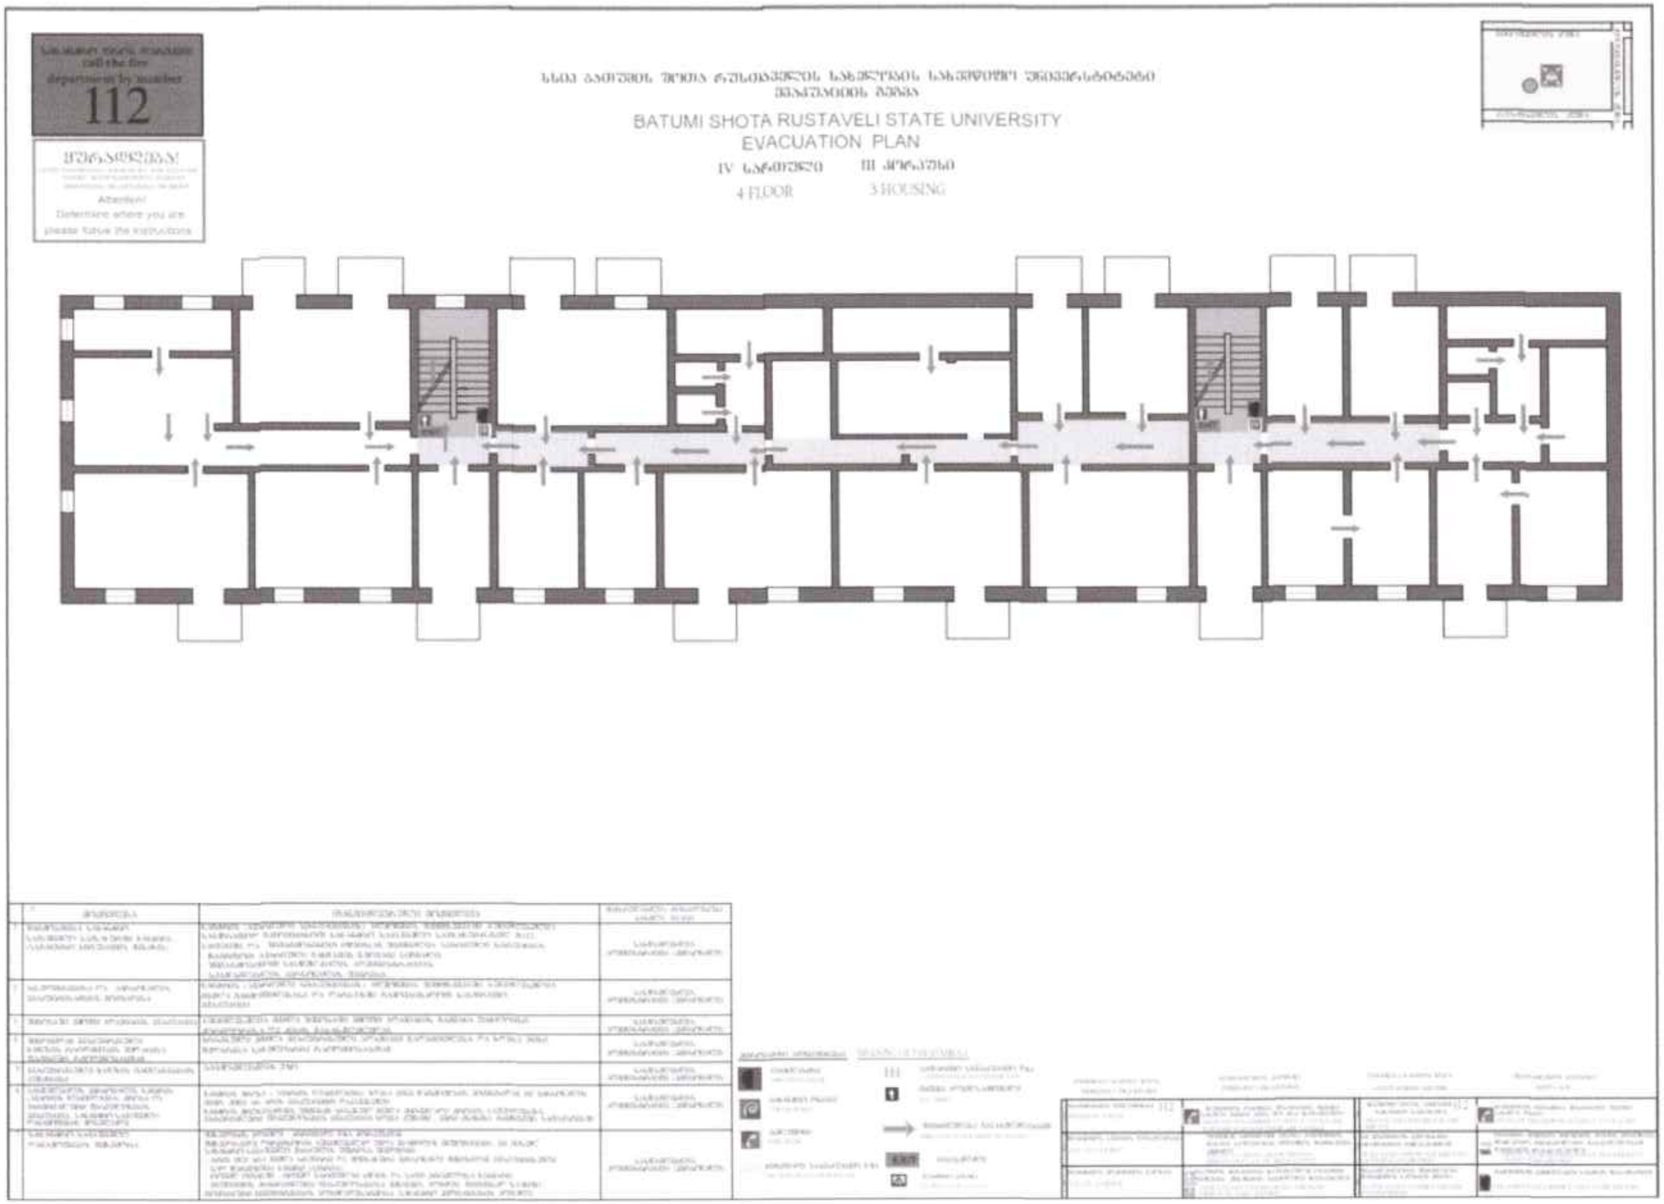

„ბსუ-ს შენობების (კორპუსების) საევაკუაციო
გეგმების დამტკიცების შესახებ" ბსუ-ს ადმინისტრაციის ხელმძღვანელის
2023 წლის 17 თებერვლის № 01-10/18 ბრძანების დანართი N 4

„საევაკუაციო გეგმა" - ბსუ-ს №4 კორპუსის სარდაფი
(ქ. ბათუმი, ფიროსმანის ქ. №12-ში მდებარე შენობა, ს/კ 05.24.05.084)

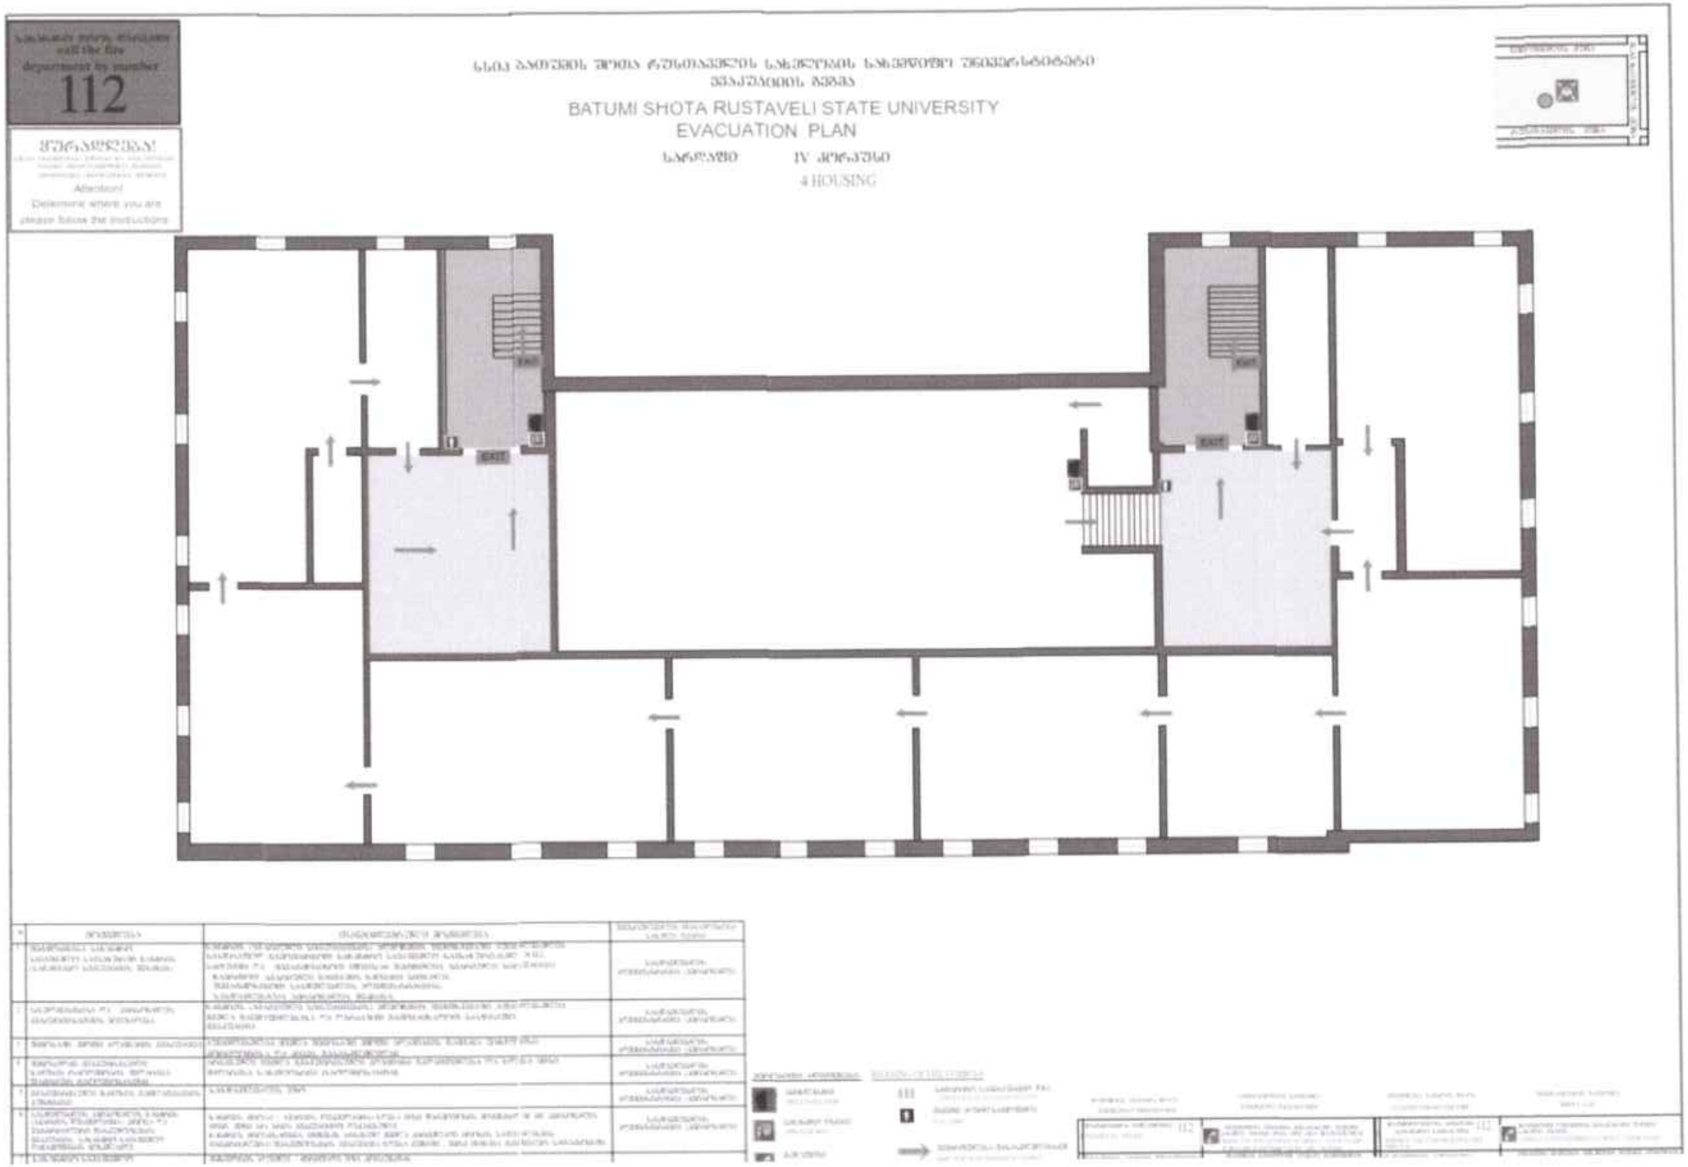

,,საევაკუაციო გეგმა"- ბსუ-ს IV კორპუსი I სართული (ქ. ბათუმი, ფიროსმანის ქ. №12-ში მდებარე შენობა, ს/კ 05.24.05.084)

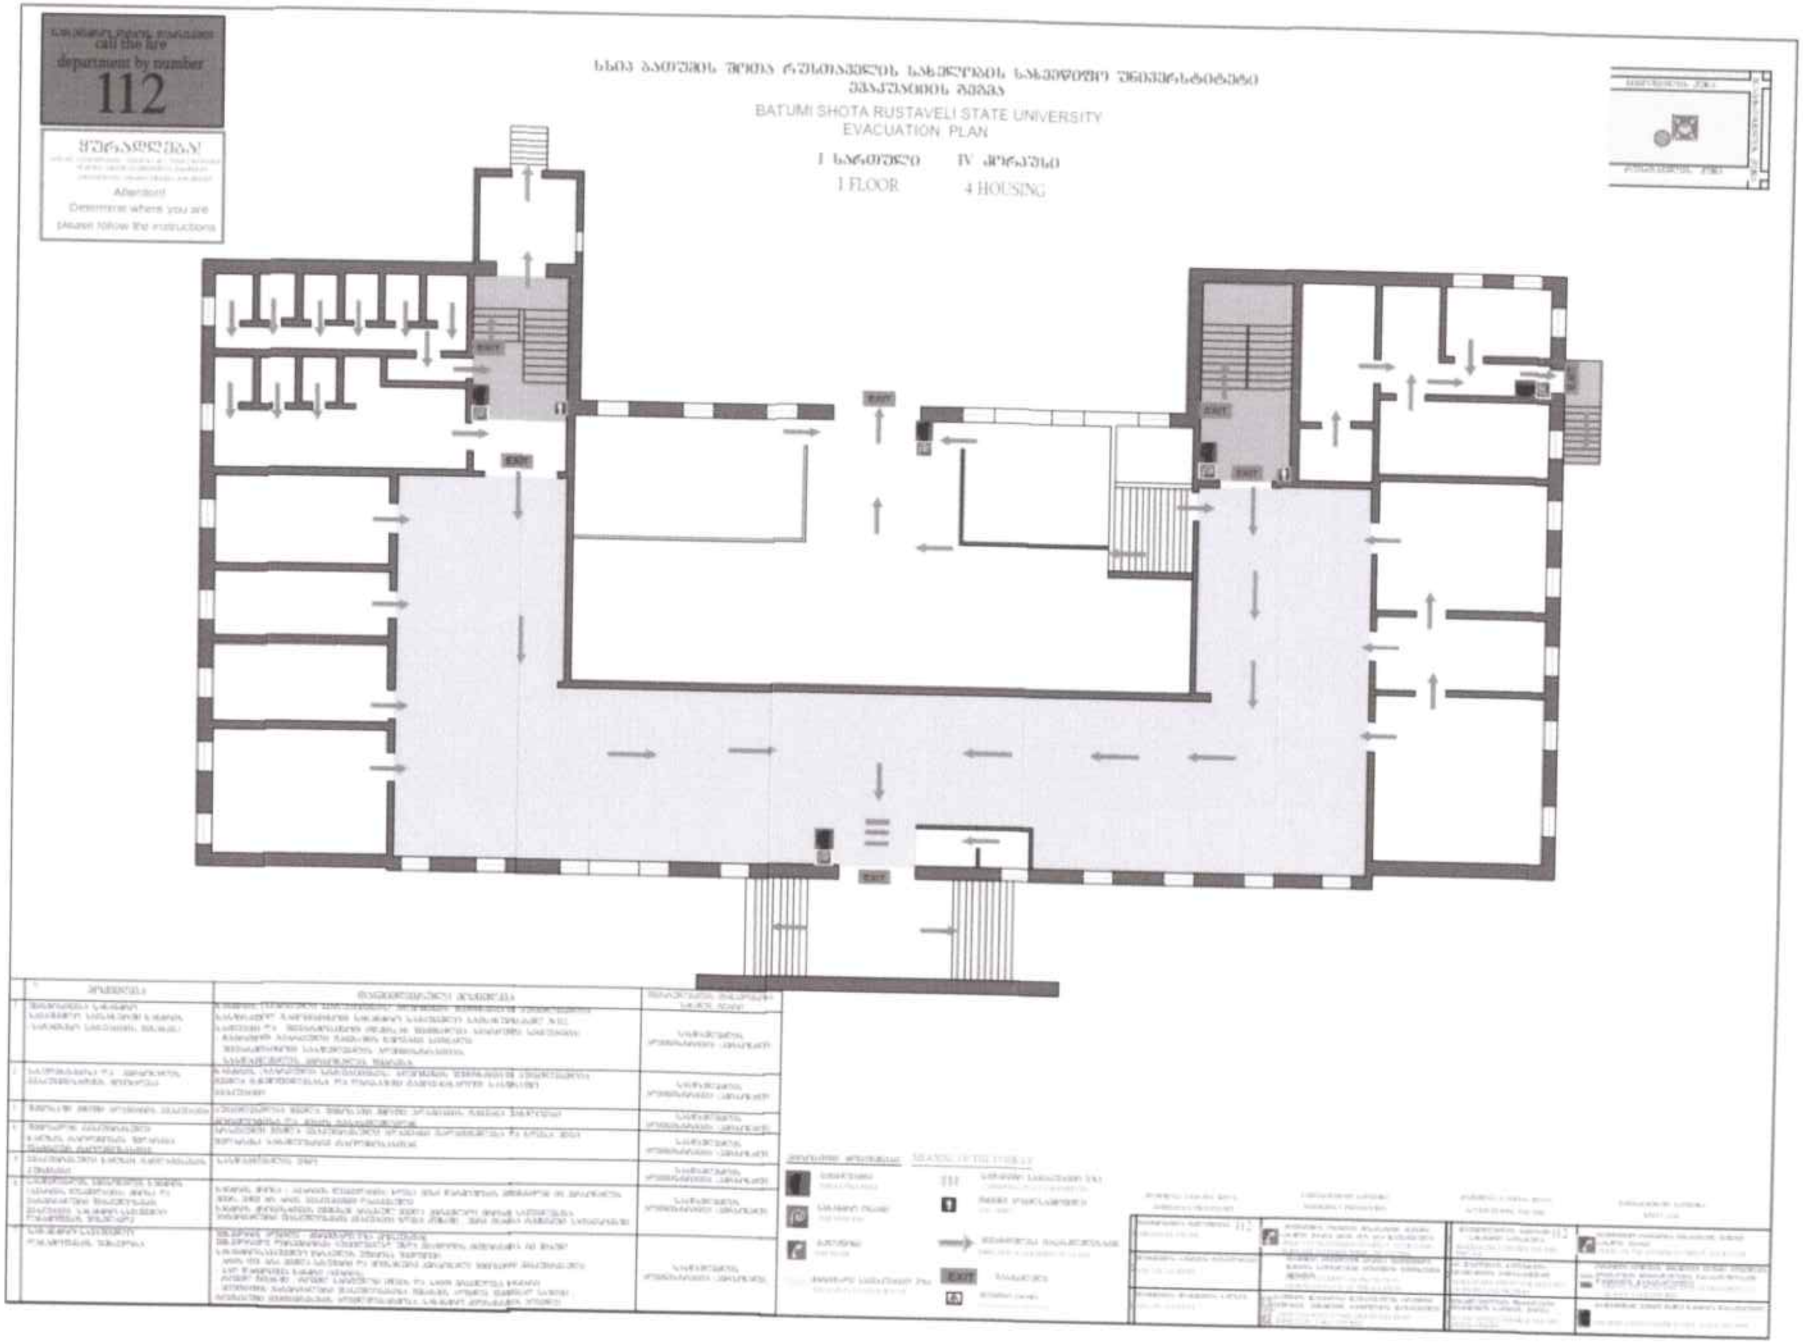

დანართი N 10.3.

„საევაკუაციო გეგმა"- ბსუ-ს IV კორპუსი, II სართული

(ქ. ბათუმი, ფიროსმანის ქ. №12-ში მდებარე შენობა, ს/კ 05.24.05.084)

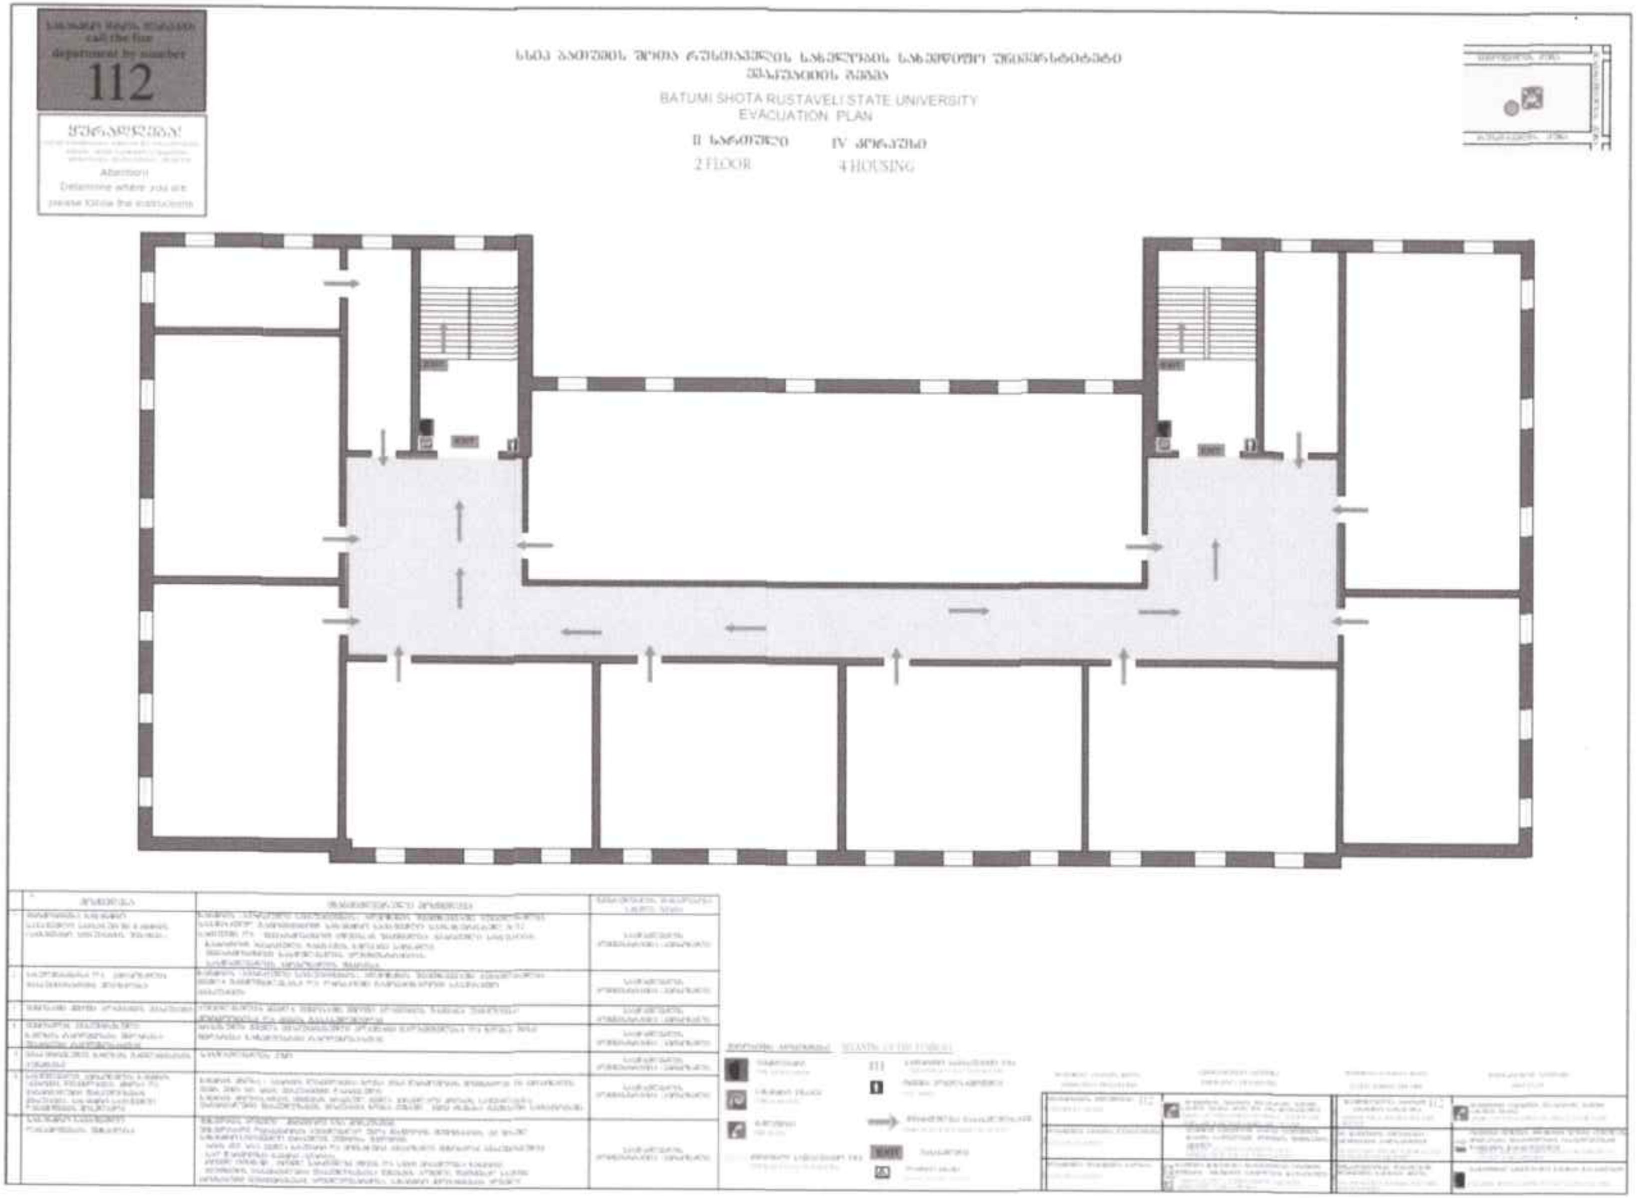

„საევაკუაციო გეგმა"- ბსუ-ს IV კორპუსი III სართული

(ქ. ბათუმი, ფიროსმანის ქ. №12-ში მდებარე შენობა, ს/კ 05.24.05.084)

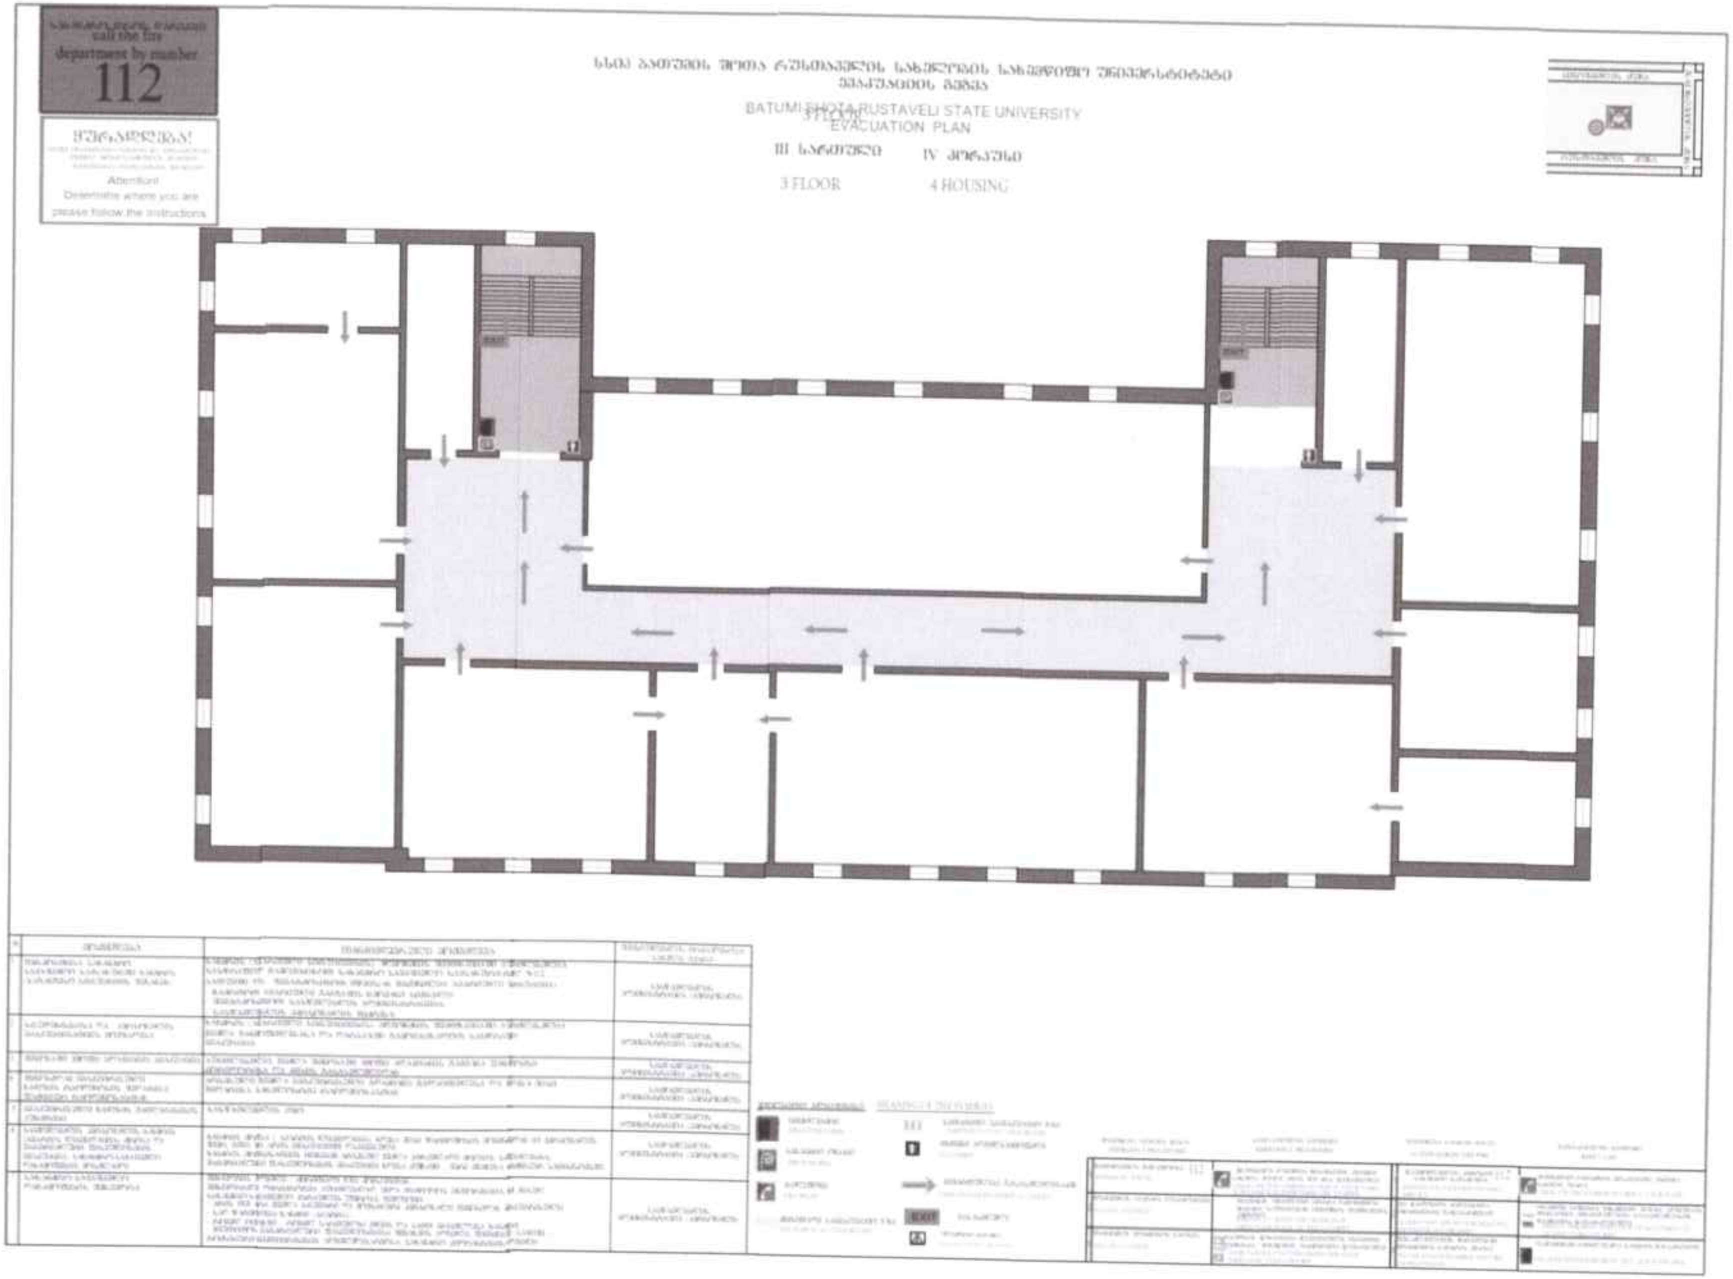

,,საევაკუაციო გეგმა"- ბსუ-ს IV კორპუსი IV სართული

(ქ. ბათუმი, ფიროსმანის ქ. №12-ში მდებარე შენობა, ს/კ 05.24.05.084)

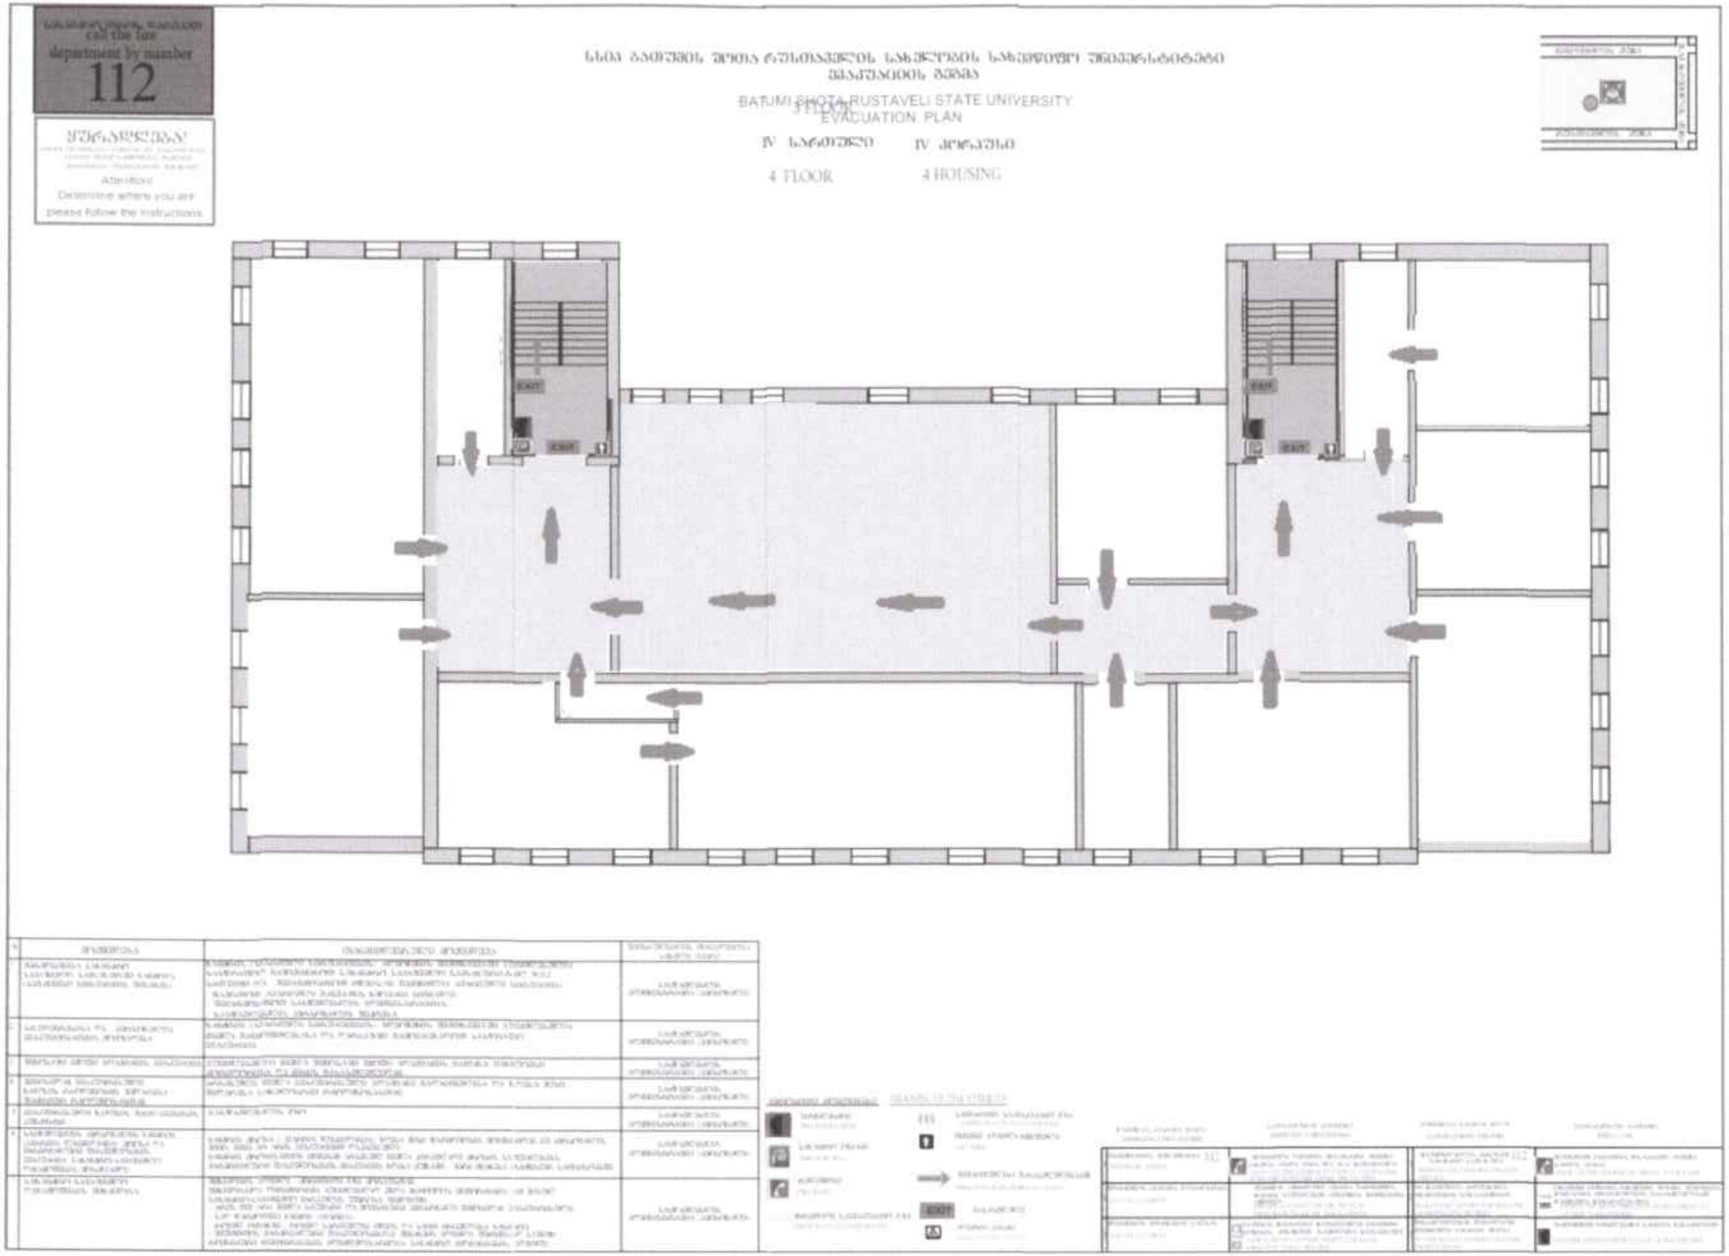

„ბსუ-ს შენობების (კორპუსების) საევაკუაციო
გეგმების დამტკიცების შესახებ" ბსუ-ს ადმინისტრაციის ხელმძღვანელის
2023 წლის 17 თებერვლის №01-10/18 ბრძანების დანართი N 5

„საევაკუაციო გეგმა"- ბსუ-ს V კორპუსი I სართული

(ქ. ბათუმი, გრიშაშვილის ქ. №5-ში მდებარე შენობა, ს/კ 05.30.26.027)

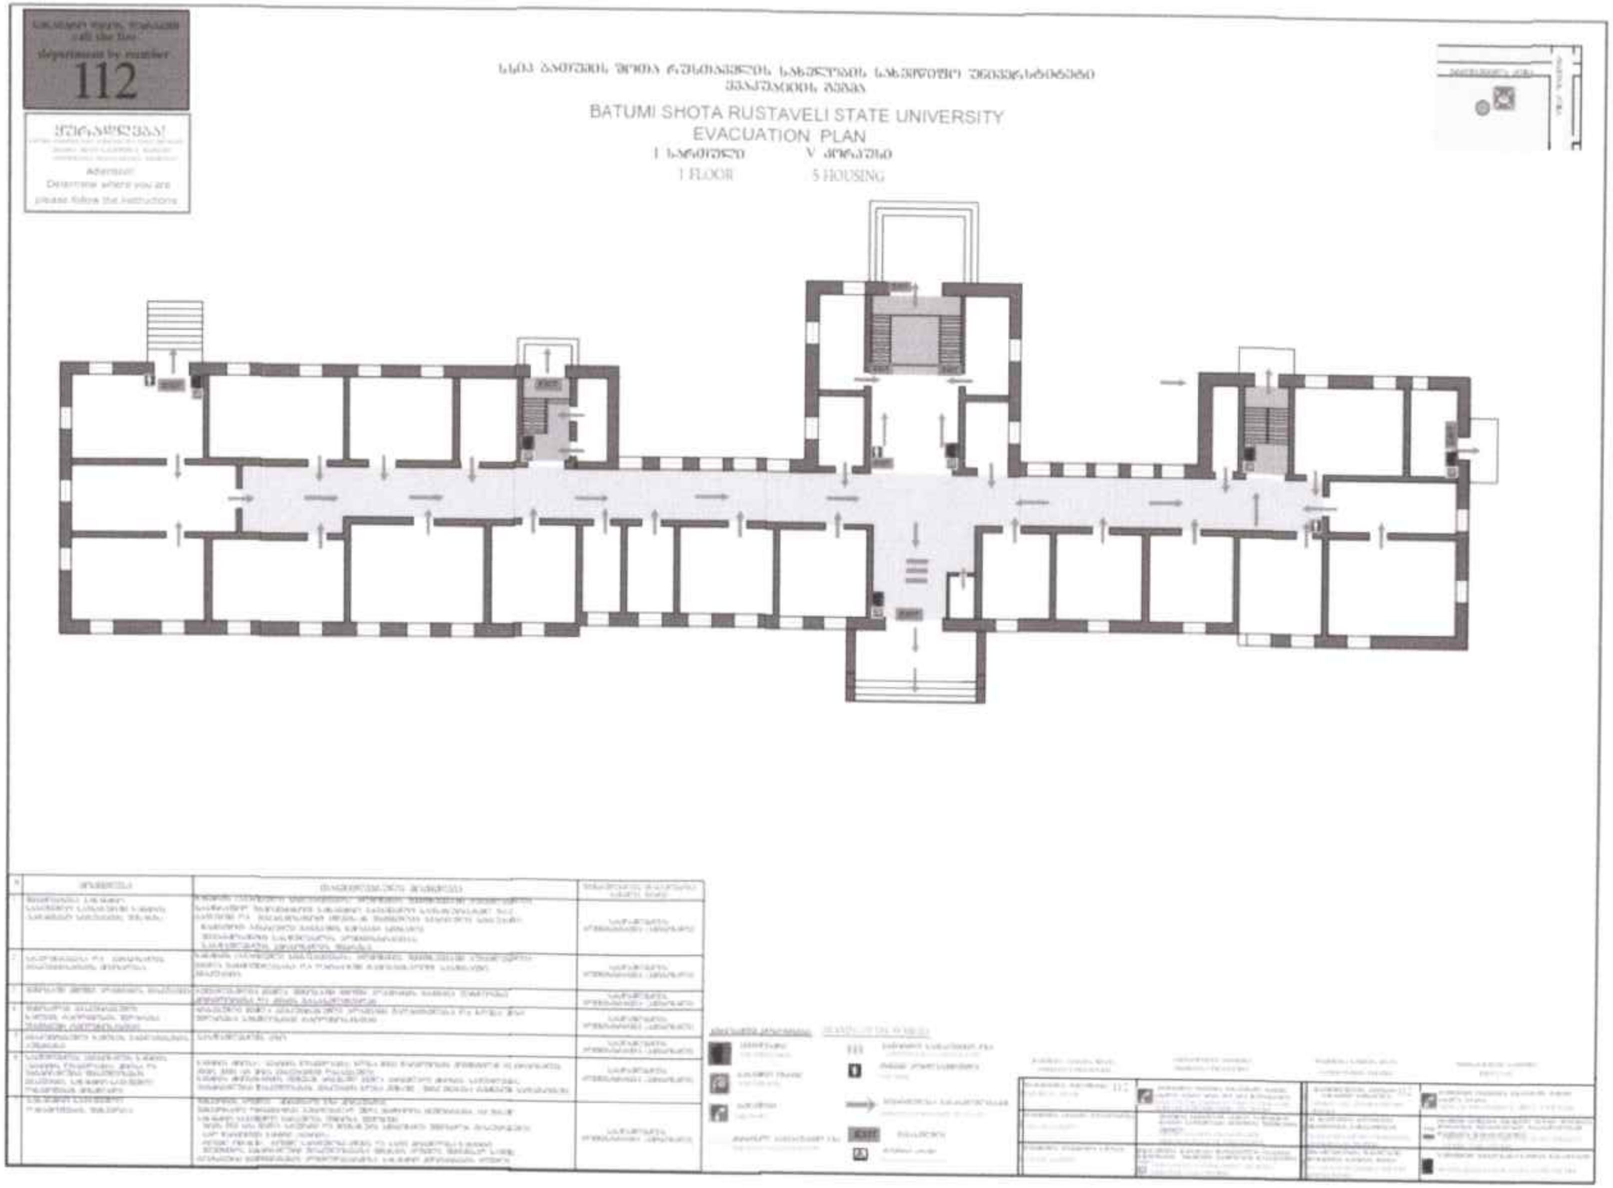

„საევაკუაციო გეგმა"- ბსუ-ს V კორპუსი II სართული

(ქ. ბათუმი, გრიშაშვილის ქ. №5-ში მდებარე შენობა, ს/კ 05.30.26.027)

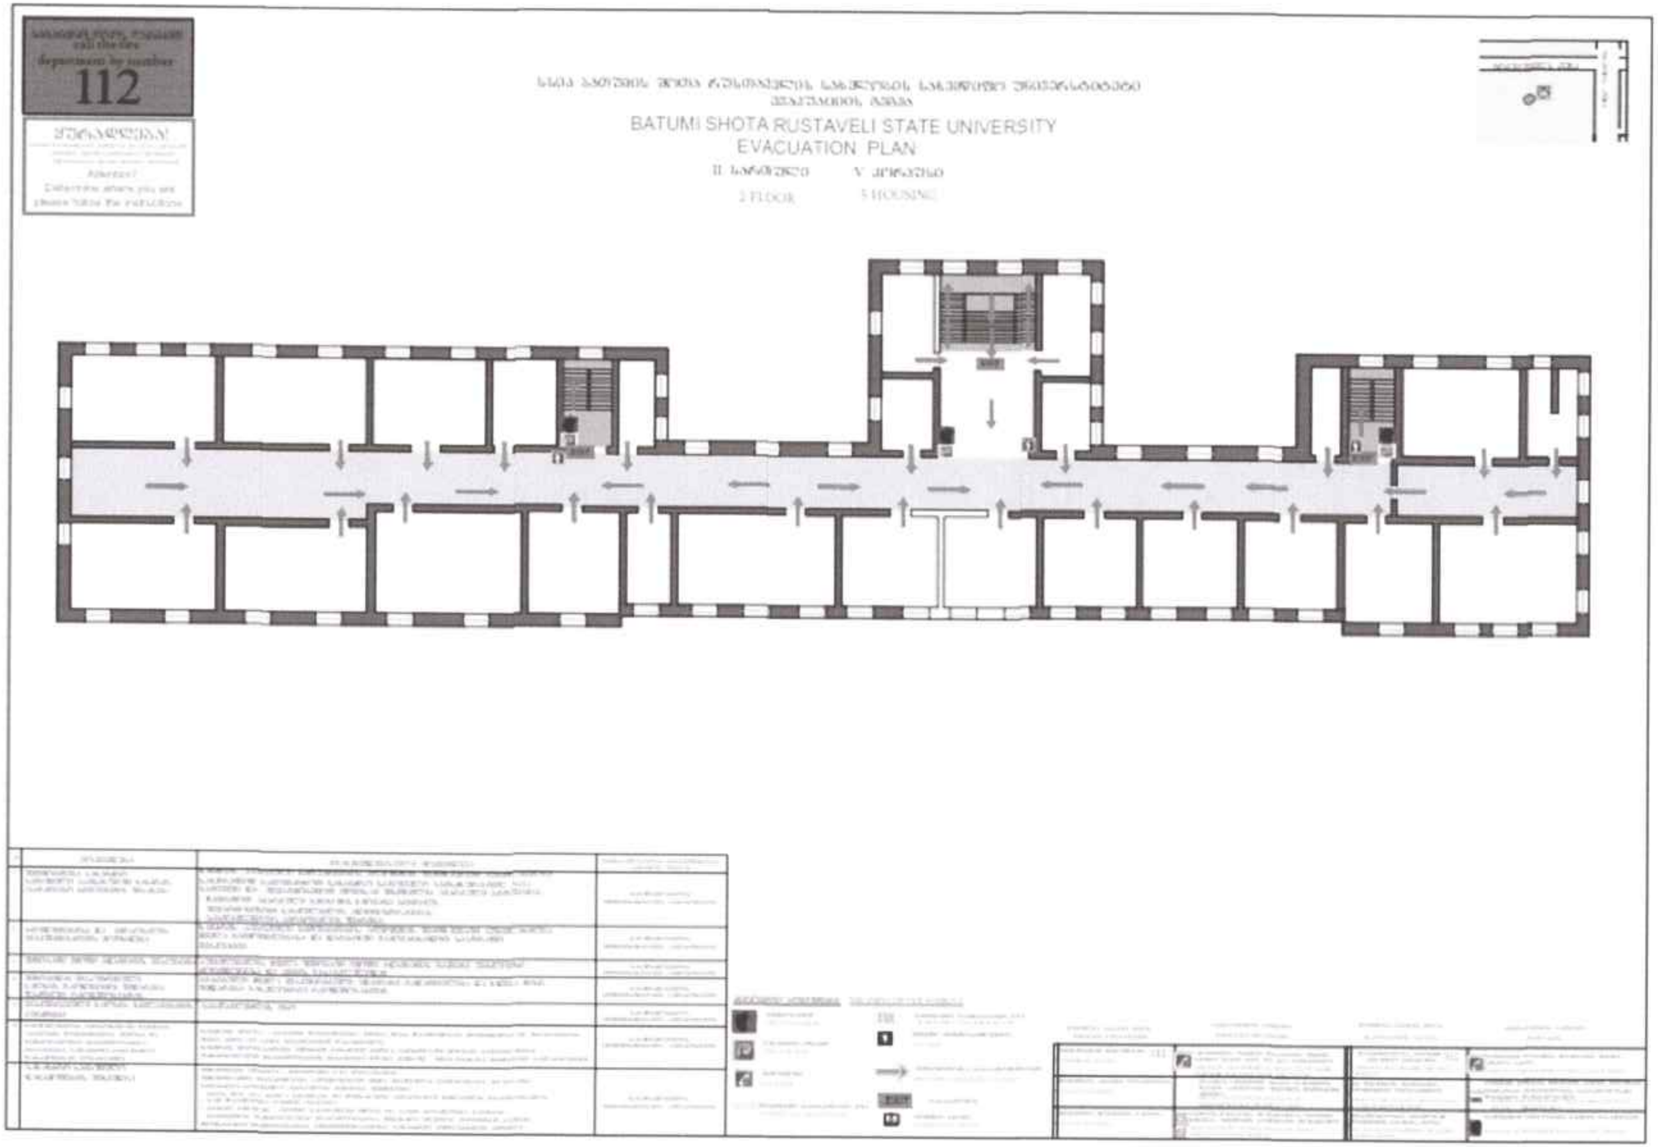

„ბსუ-ს შენობების (კორპუსების) საევაკუაციო
გეგმების დამტკიცების შესახებ" ბსუ-ს ადმინისტრაციის ხელმძღვანელის
2023 წლის 17 თებერვლის №01-10/18 ბრძანების დანართი N 6

„საევაკუაციო გეგმა"- ბსუ-ს VI კორპუსი სარდაფი
(ქ. ბათუმი, ლეონიძის ქ. N 15-ში მდებარე შენობა, ს/კ 05.25.12.020)

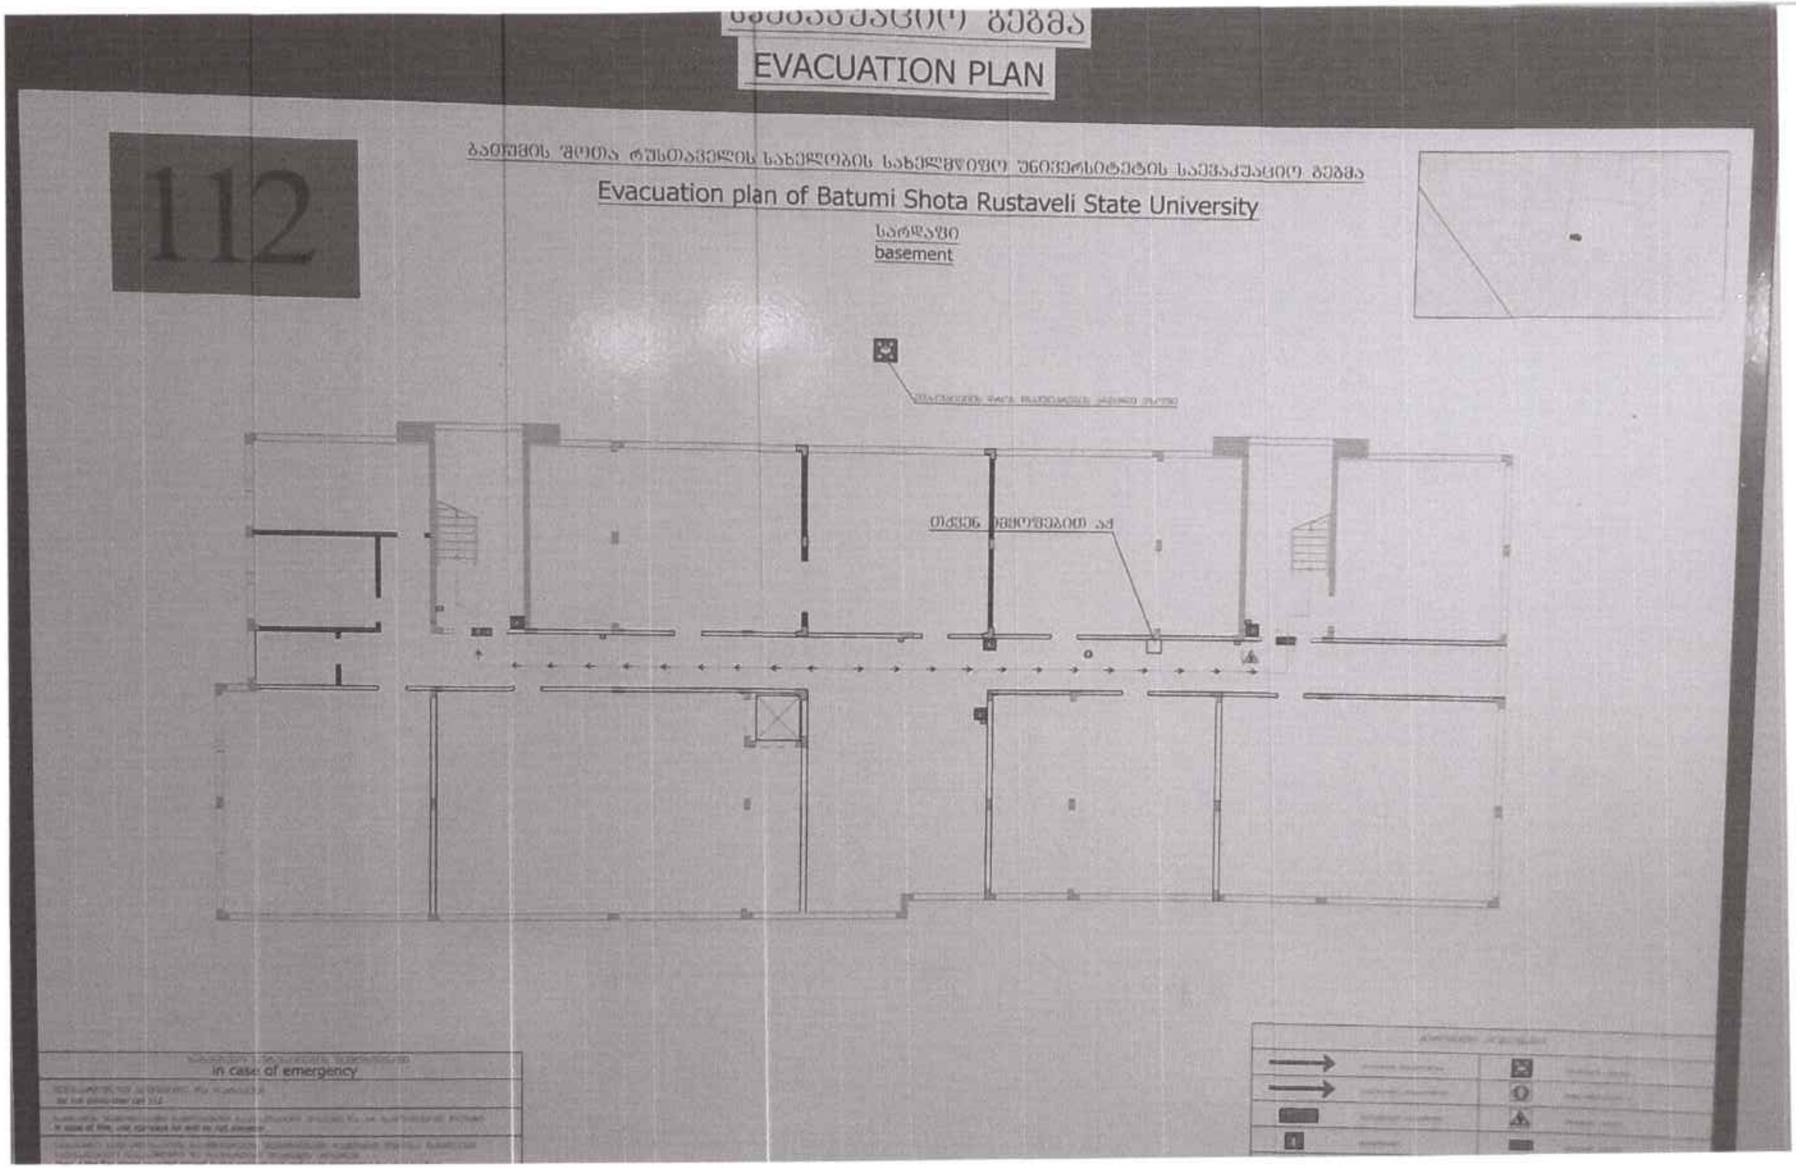

„საევაკუაციო გეგმა''- ბსუ-ს VI კორპუსი სარდაფი

(ქ. ბათუმი, ლიონიძის ქ. N 15-ში მდებარე შენობა, ს/კ 05.25.12.020)

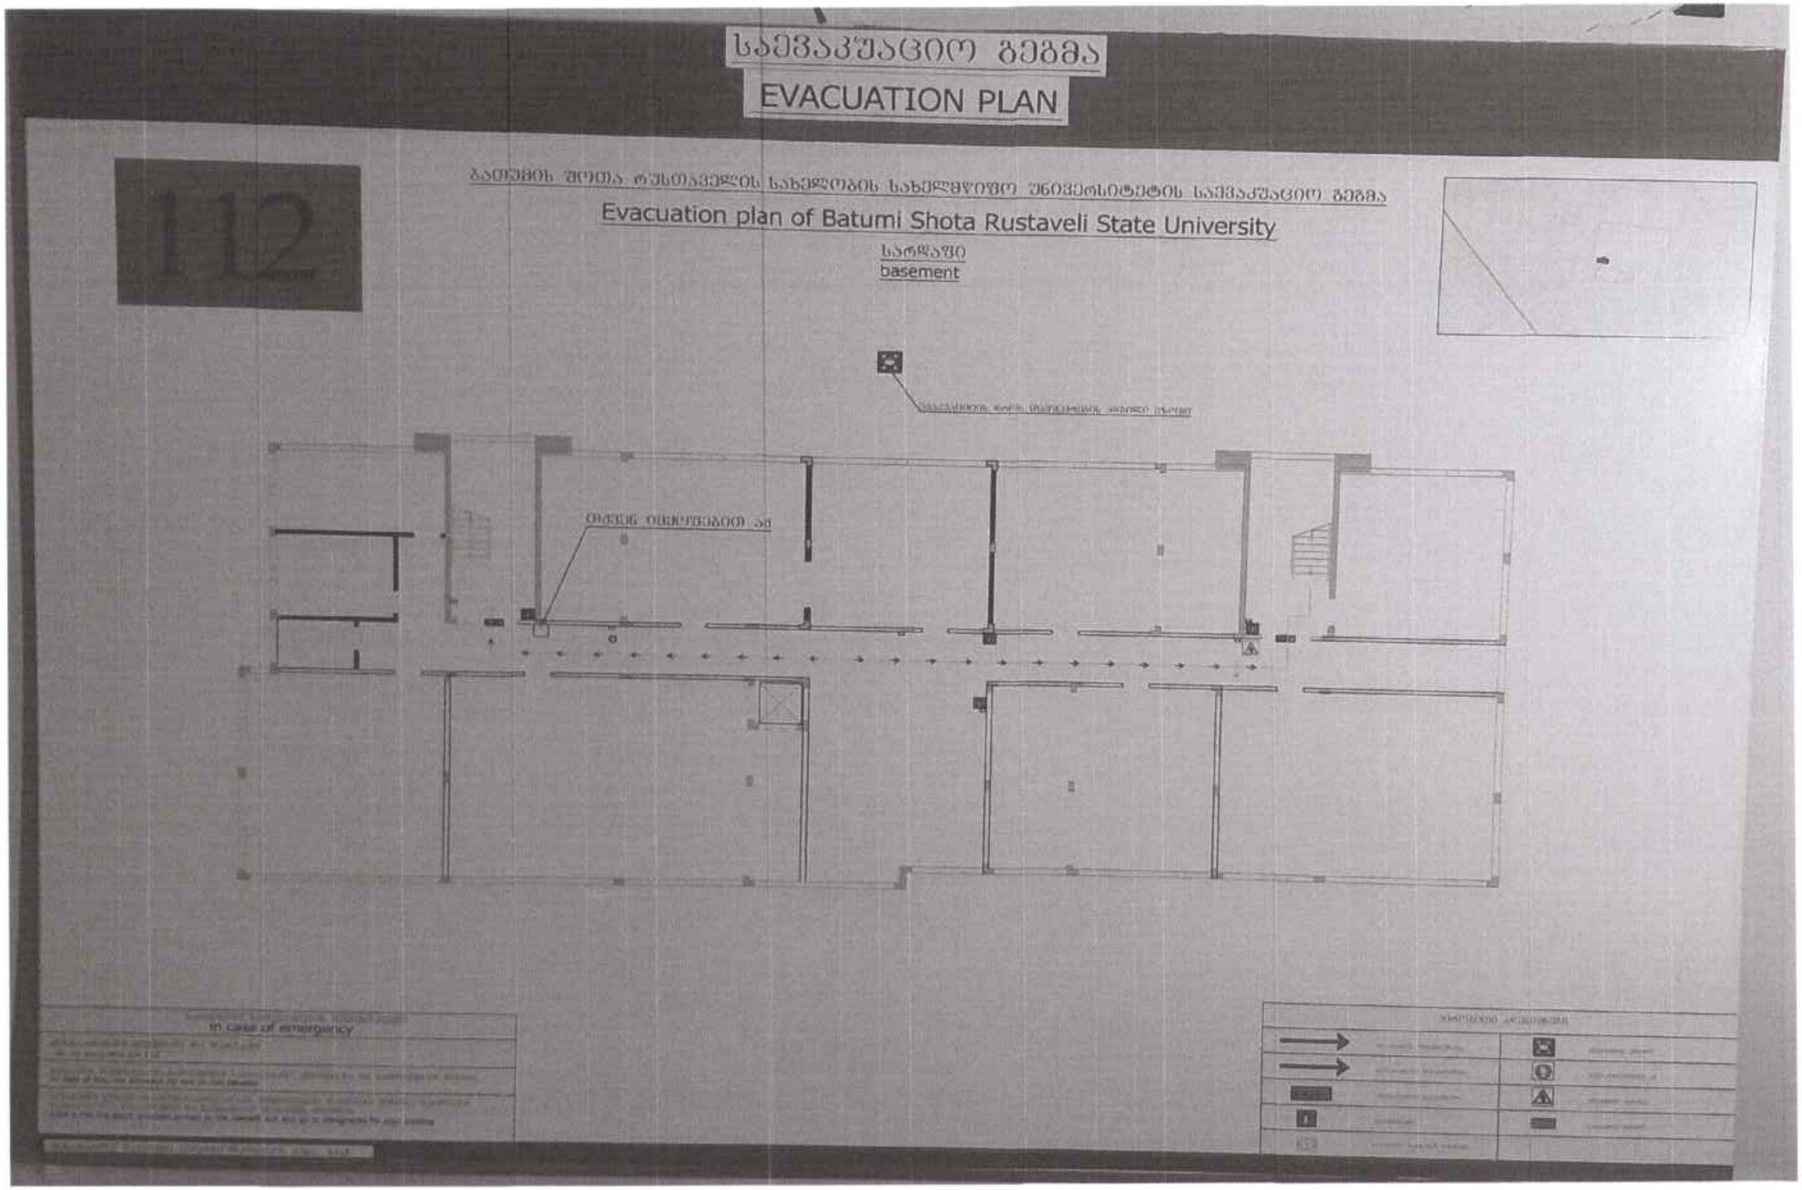

„საევაკუაციო გეგმა"- ბსუ-ს VI კორპუსი I სართული
(ქ. ბათუმი, ლეონიძის ქ. N 15-ში მდებარე შენობა, ს/კ 05.25.12.020)

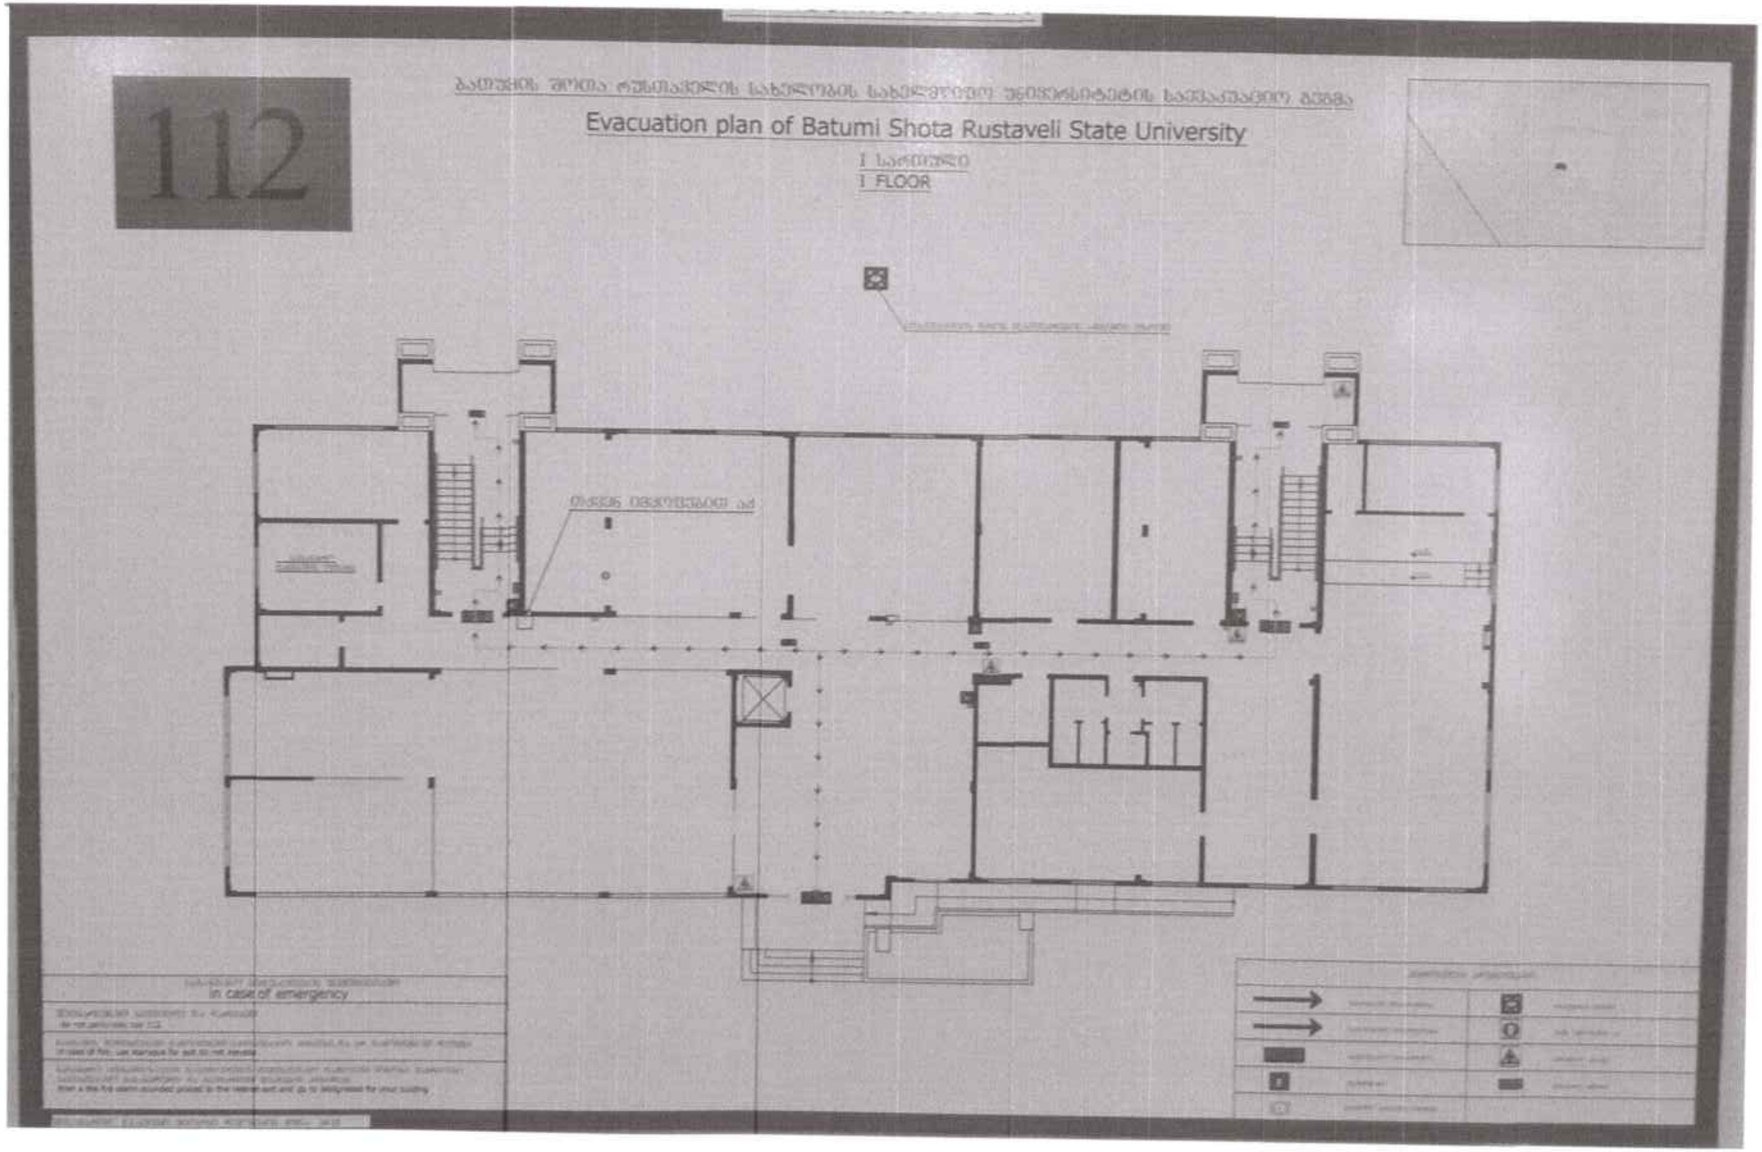

„საევაკუაციო გეგმა"- ბსუ-ს VI კორპუსი I სართული

(ქ. ბათუმი, ლეონიძის ქ. N 15-ში მდებარე შენობა, ს/კ 05.25.12.020)

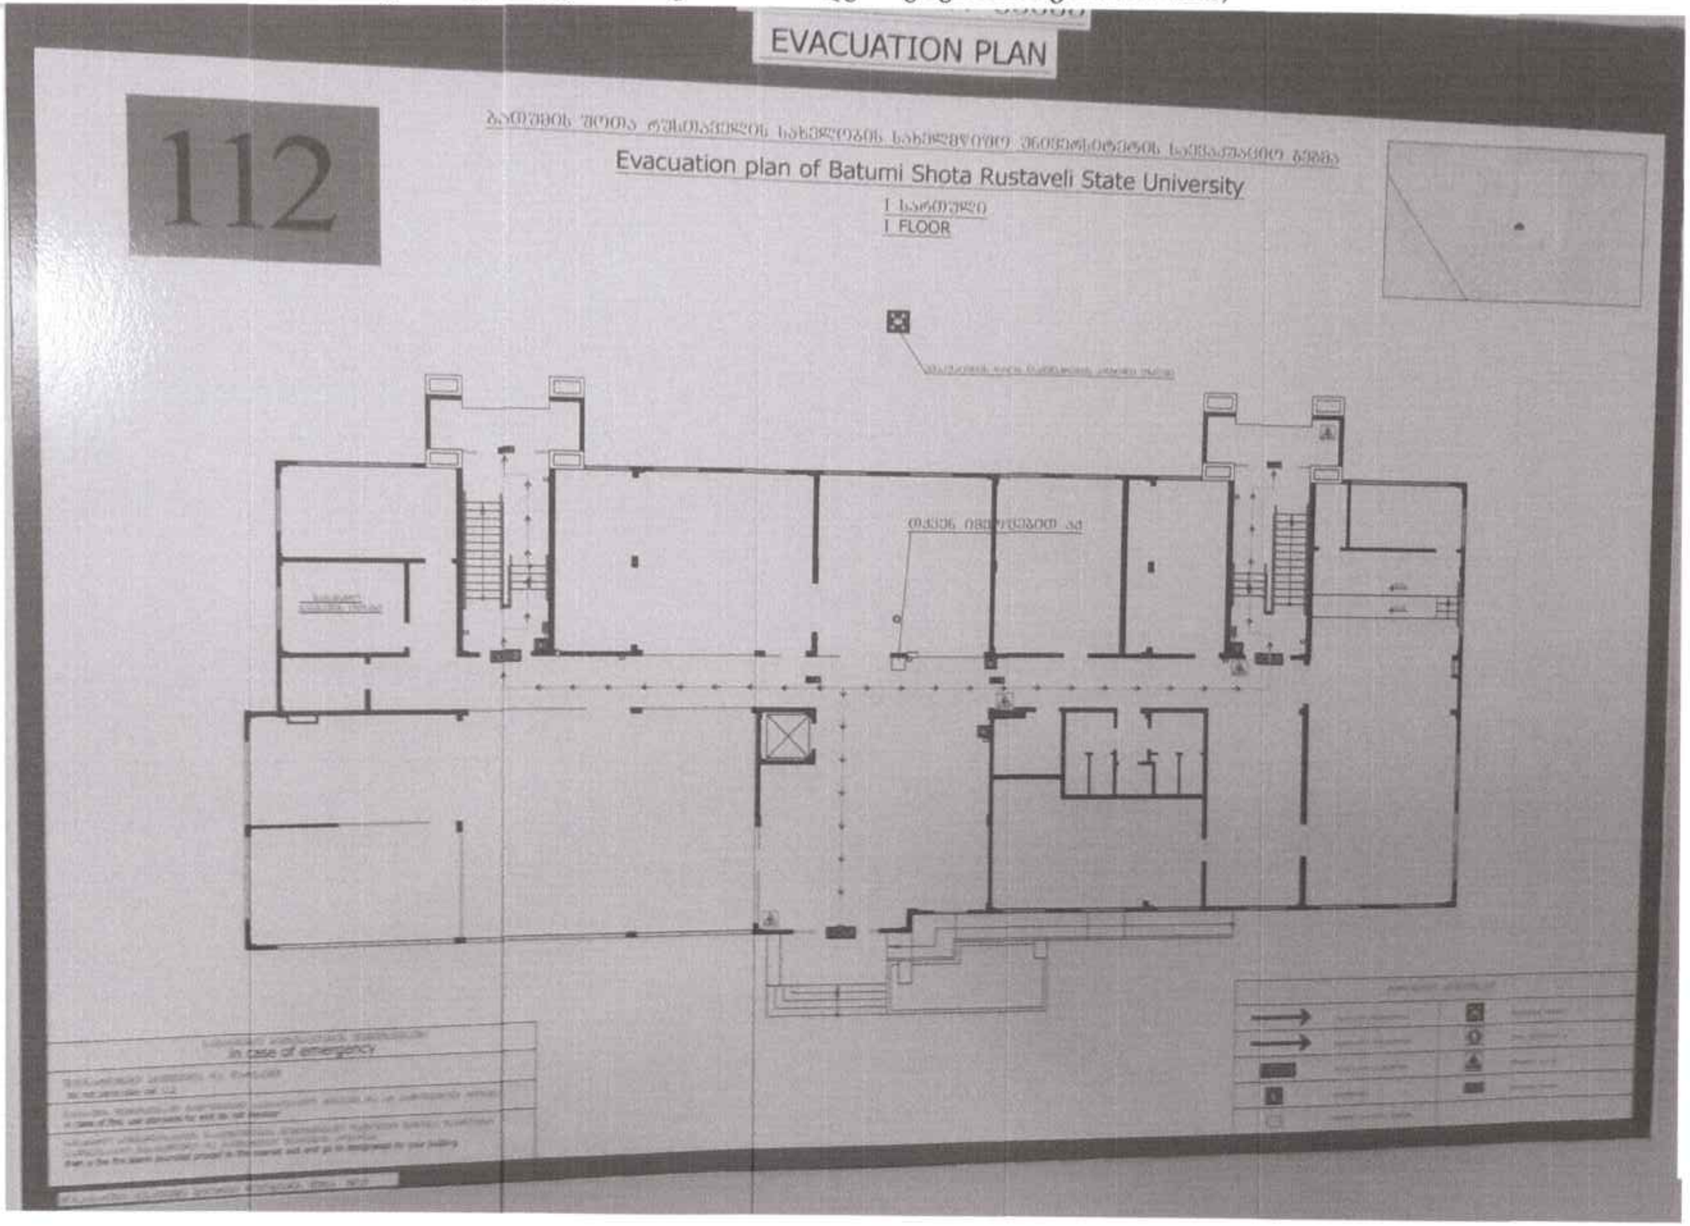

,,საევაკუაციო გეგმა"- ბსუ-ს VI კორპუსი I სართული

(ქ. ბათუმი, ლეონიძის ქ. N 15-ში მდებარე შენობა, ს/კ 05.25.12.020)

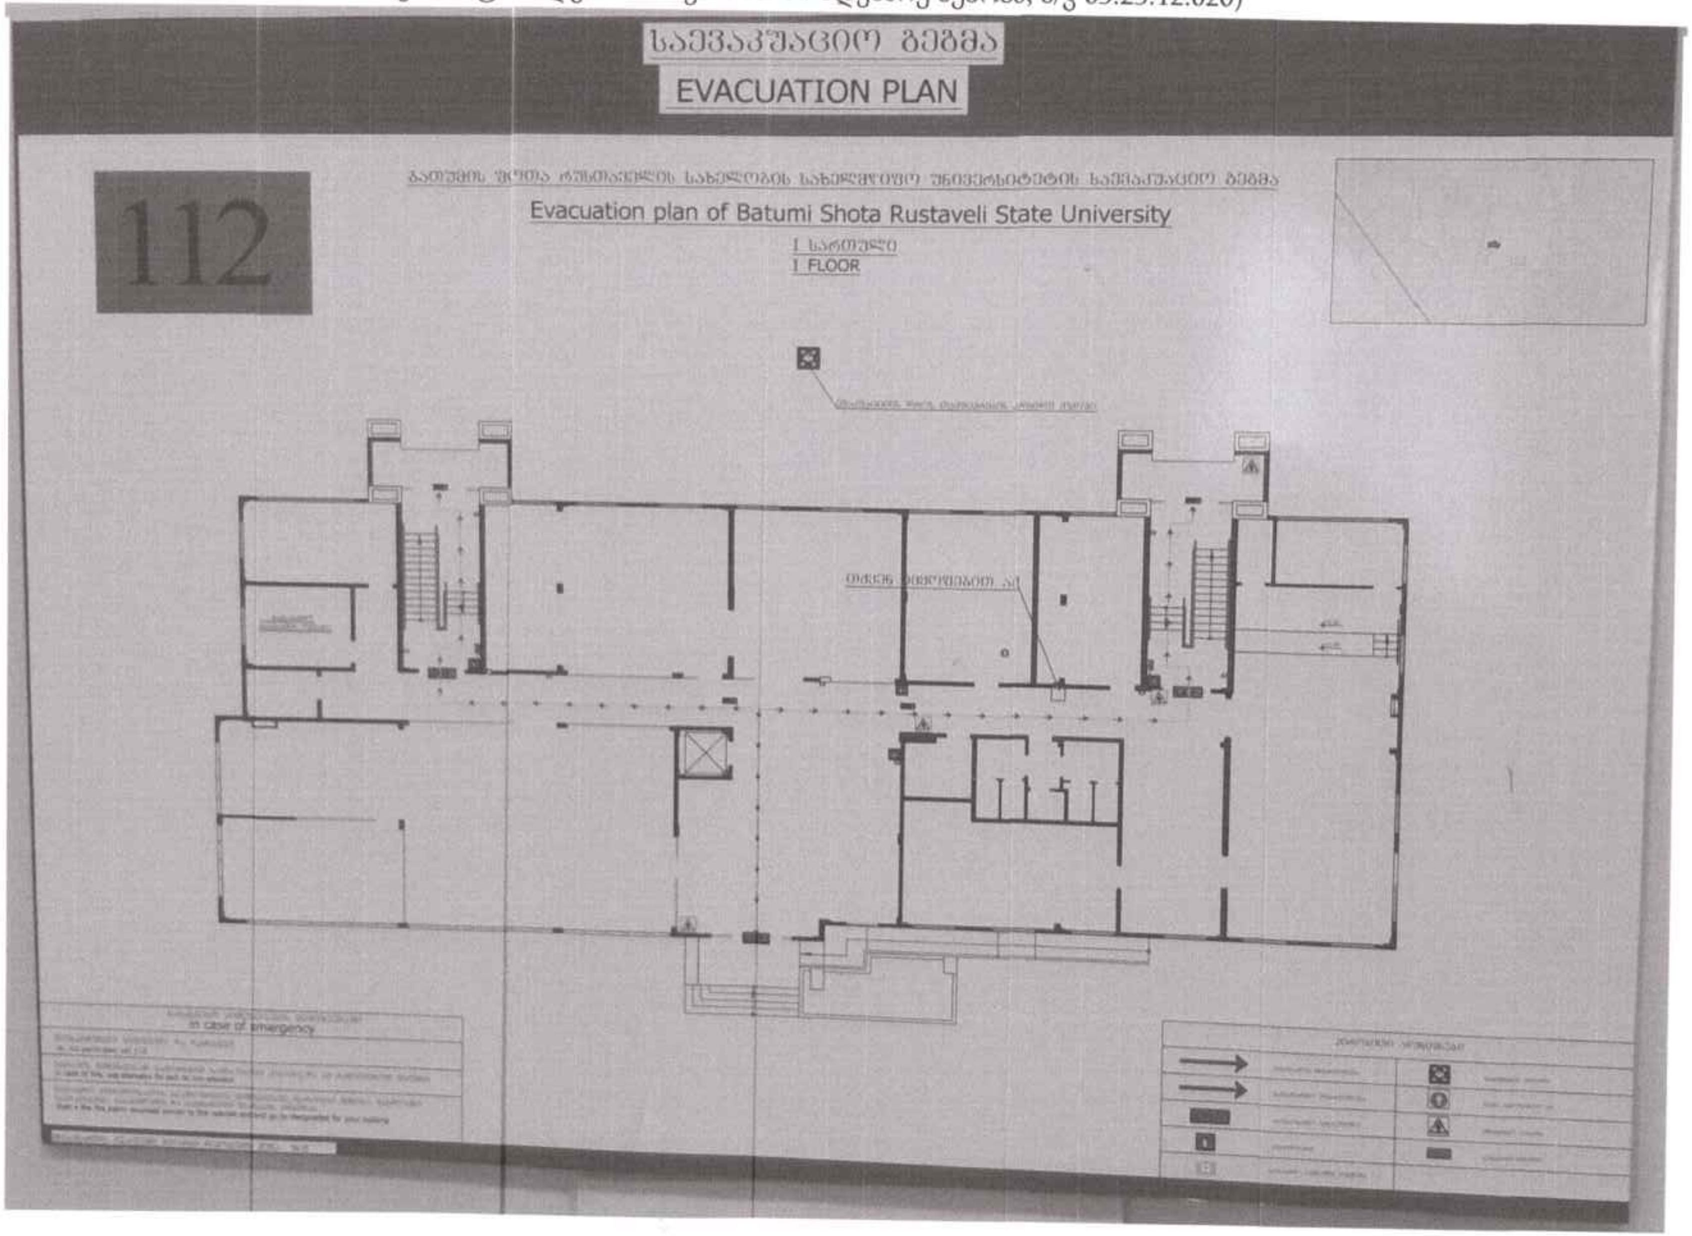

„საევაკუაციო გეგმა"- ბსუ-ს VI კორპუსი II სართული

(ქ. ბათუმი, ლიონიძის ქ. N 15-ში მდებარე შენობა, ს/კ 05.25.12.020)

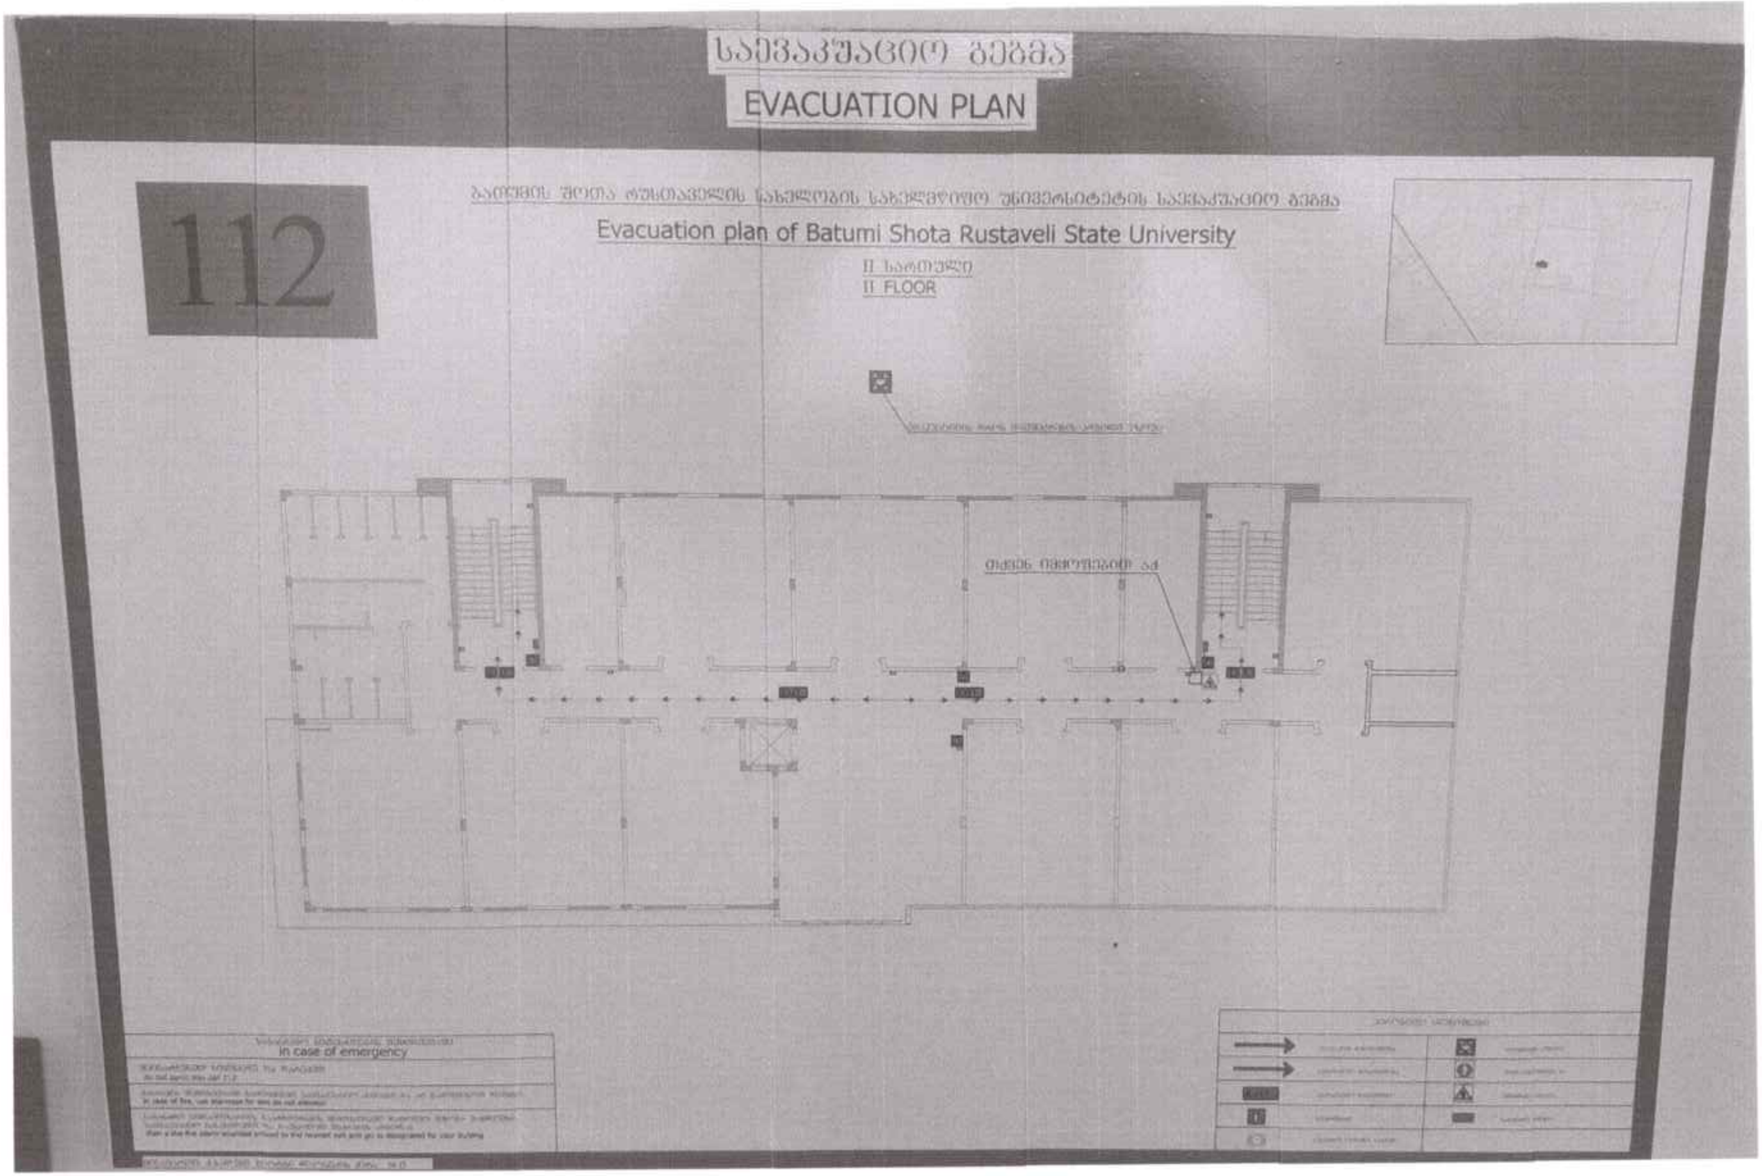

„საევაკუაციო გეგმა"- ბსუ-ს VI კორპუსი II სართული

(ქ. ბათუმი, ლეონიძის ქ. N 15-ში მდებარე შენობა, ს/კ 05.25.12.020)

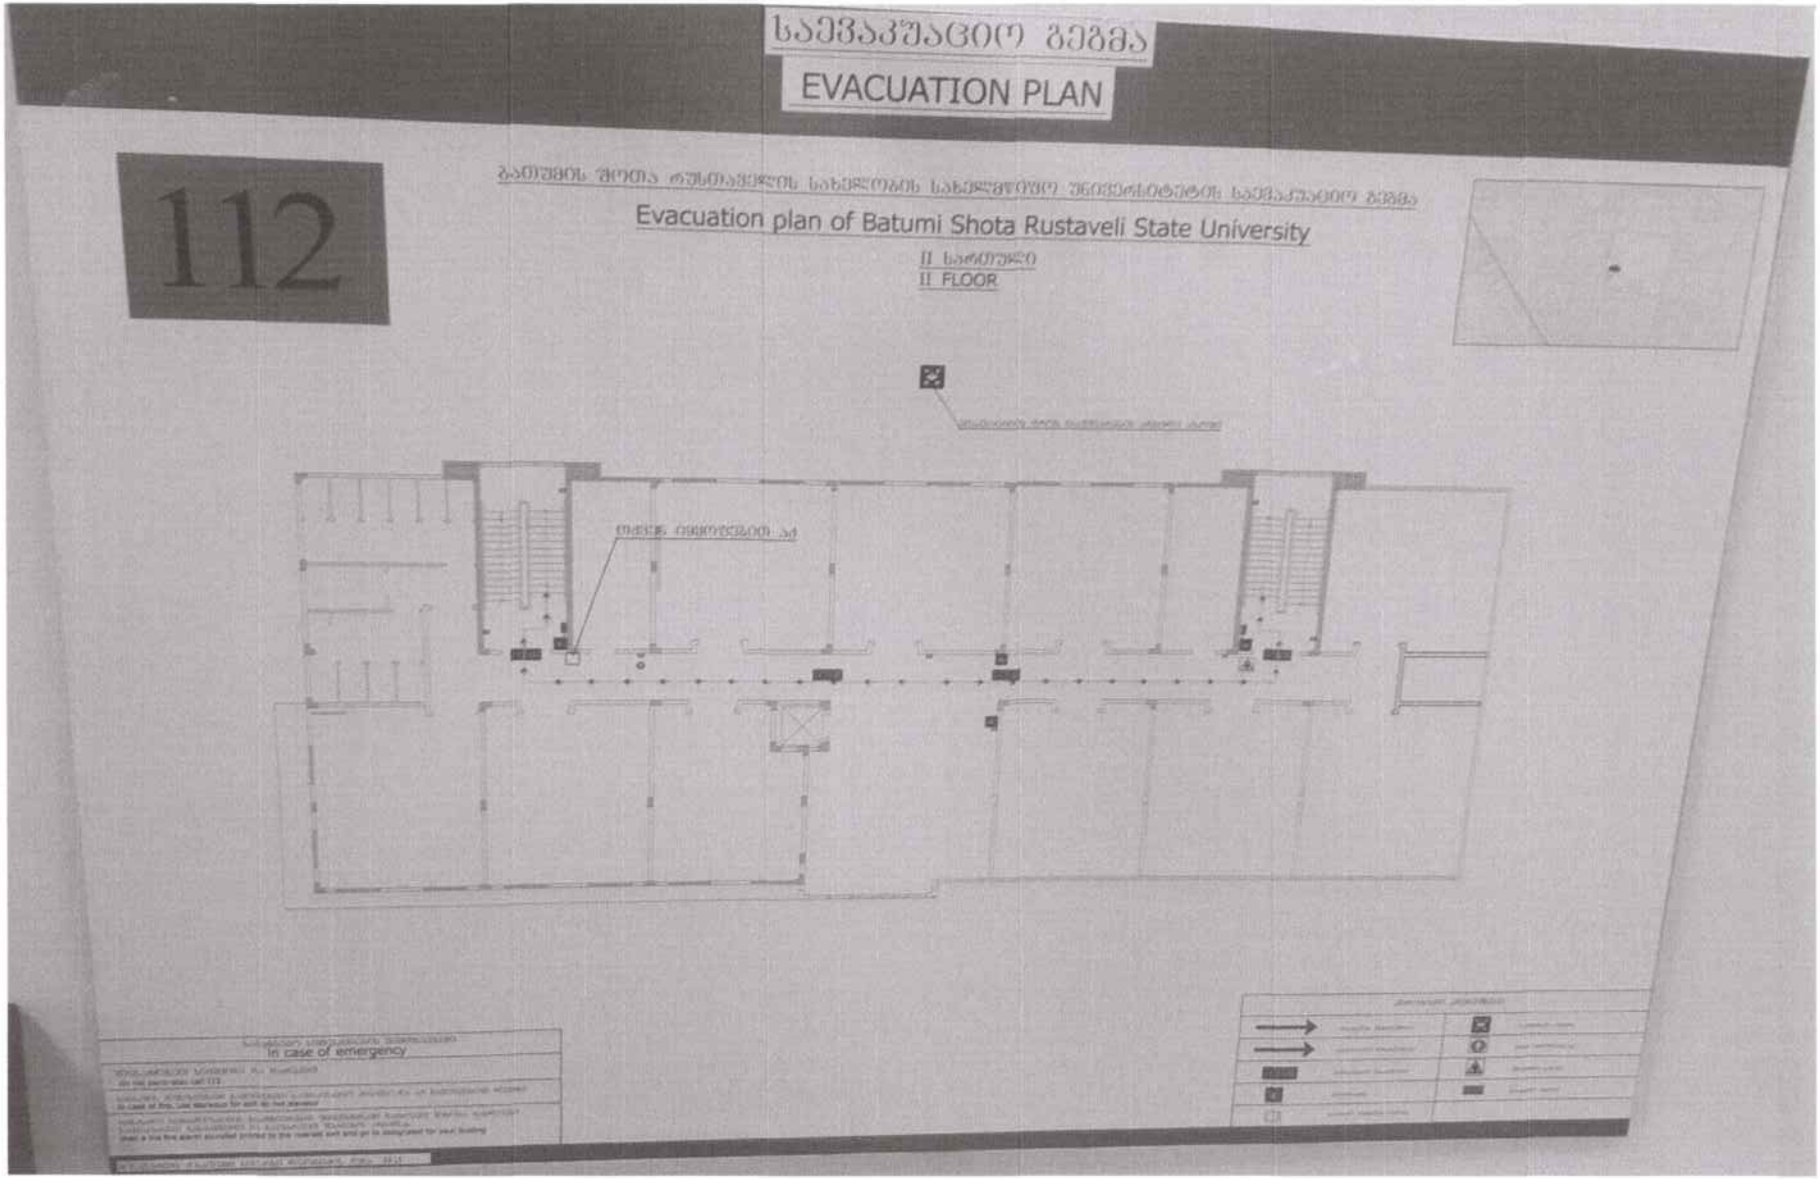

„საევაკუაციო გეგმა"- ბსუ-ს VI კორპუსი III სართული

(ქ. ბათუმი, ლეონიძის ქ. N 15-ში მდებარე შენობა, ს/კ 05.25.12.020)

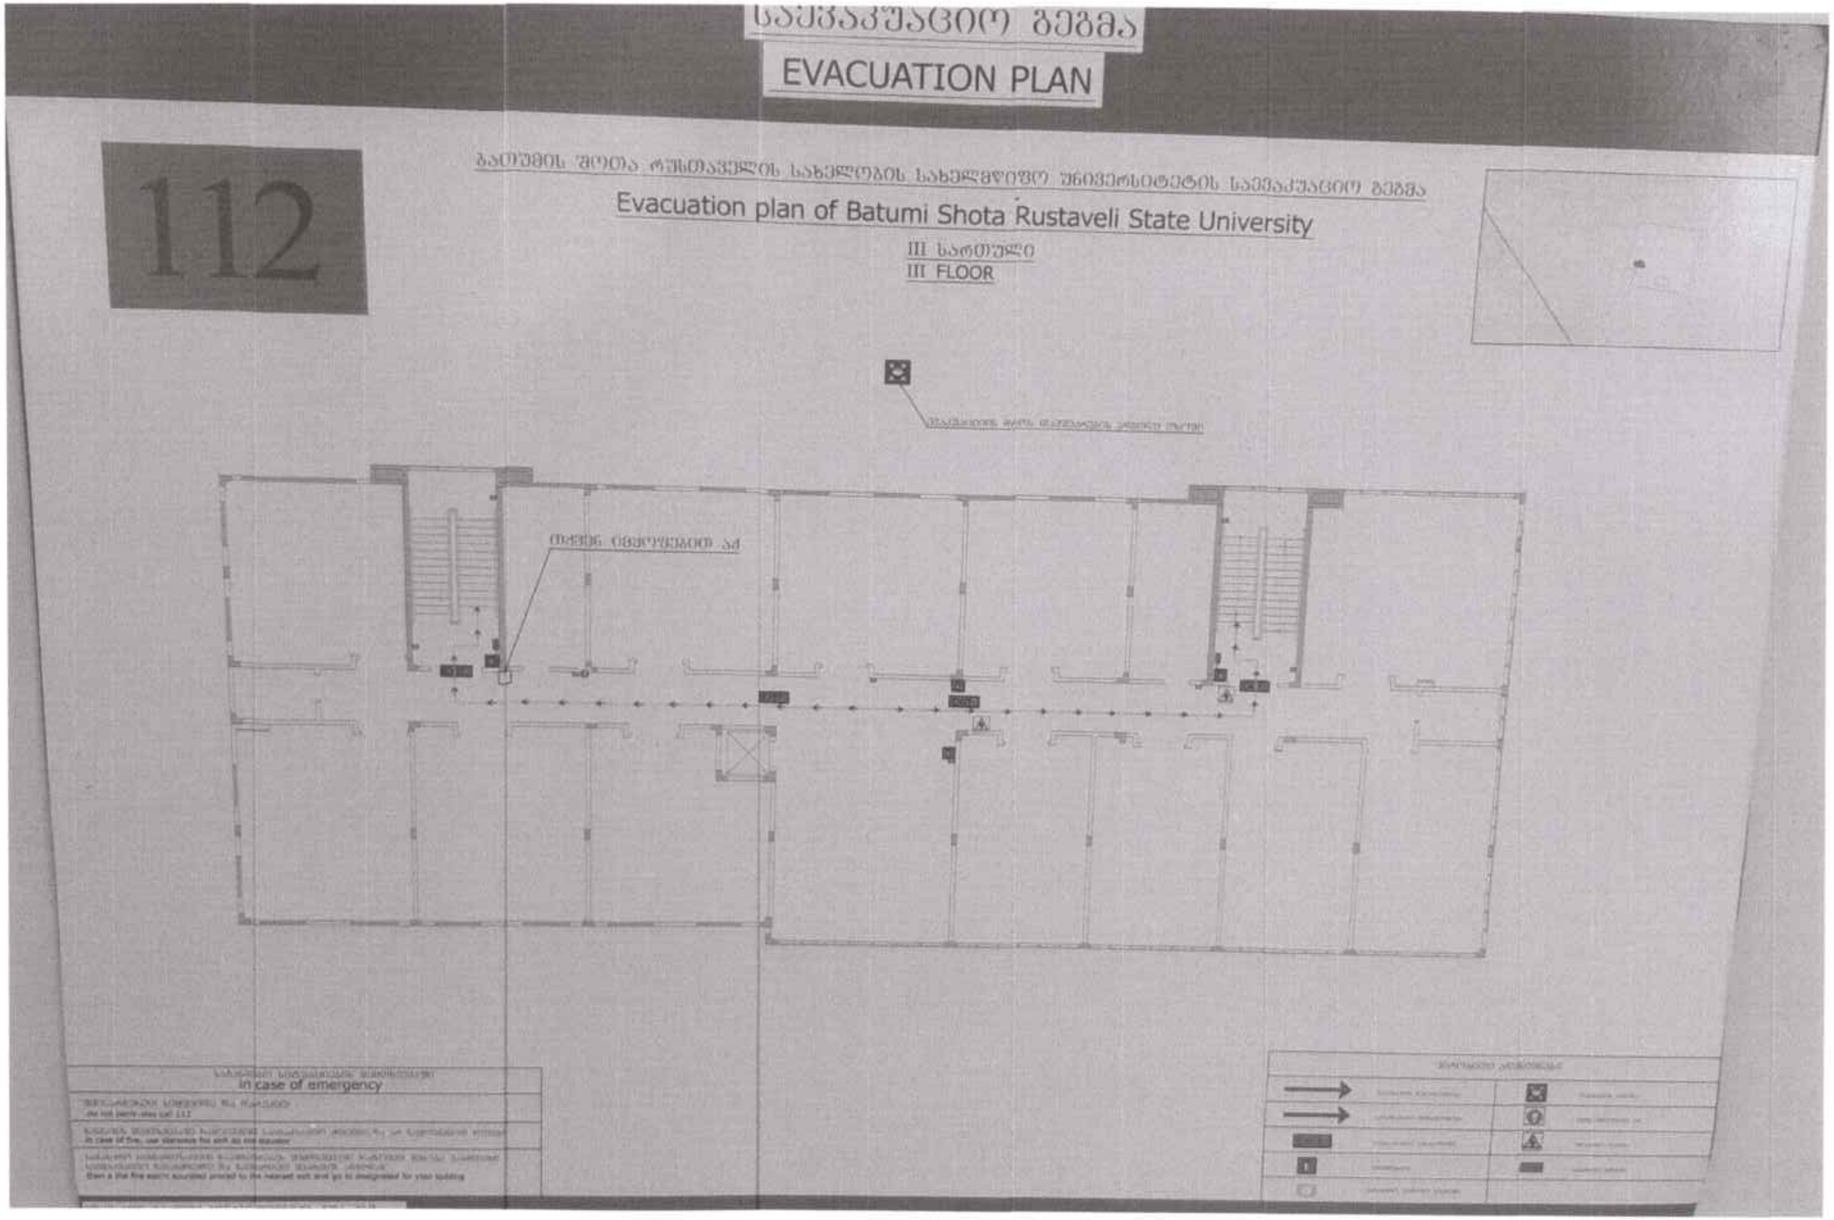

„საევაკუაციო გეგმა''- ბსუ-ს VI კორპუსი III სართული

(ქ. ბათუმი, ლეონიძის ქ. N 15-ში მდებარე შენობა, ს/კ 05.25.12.020)

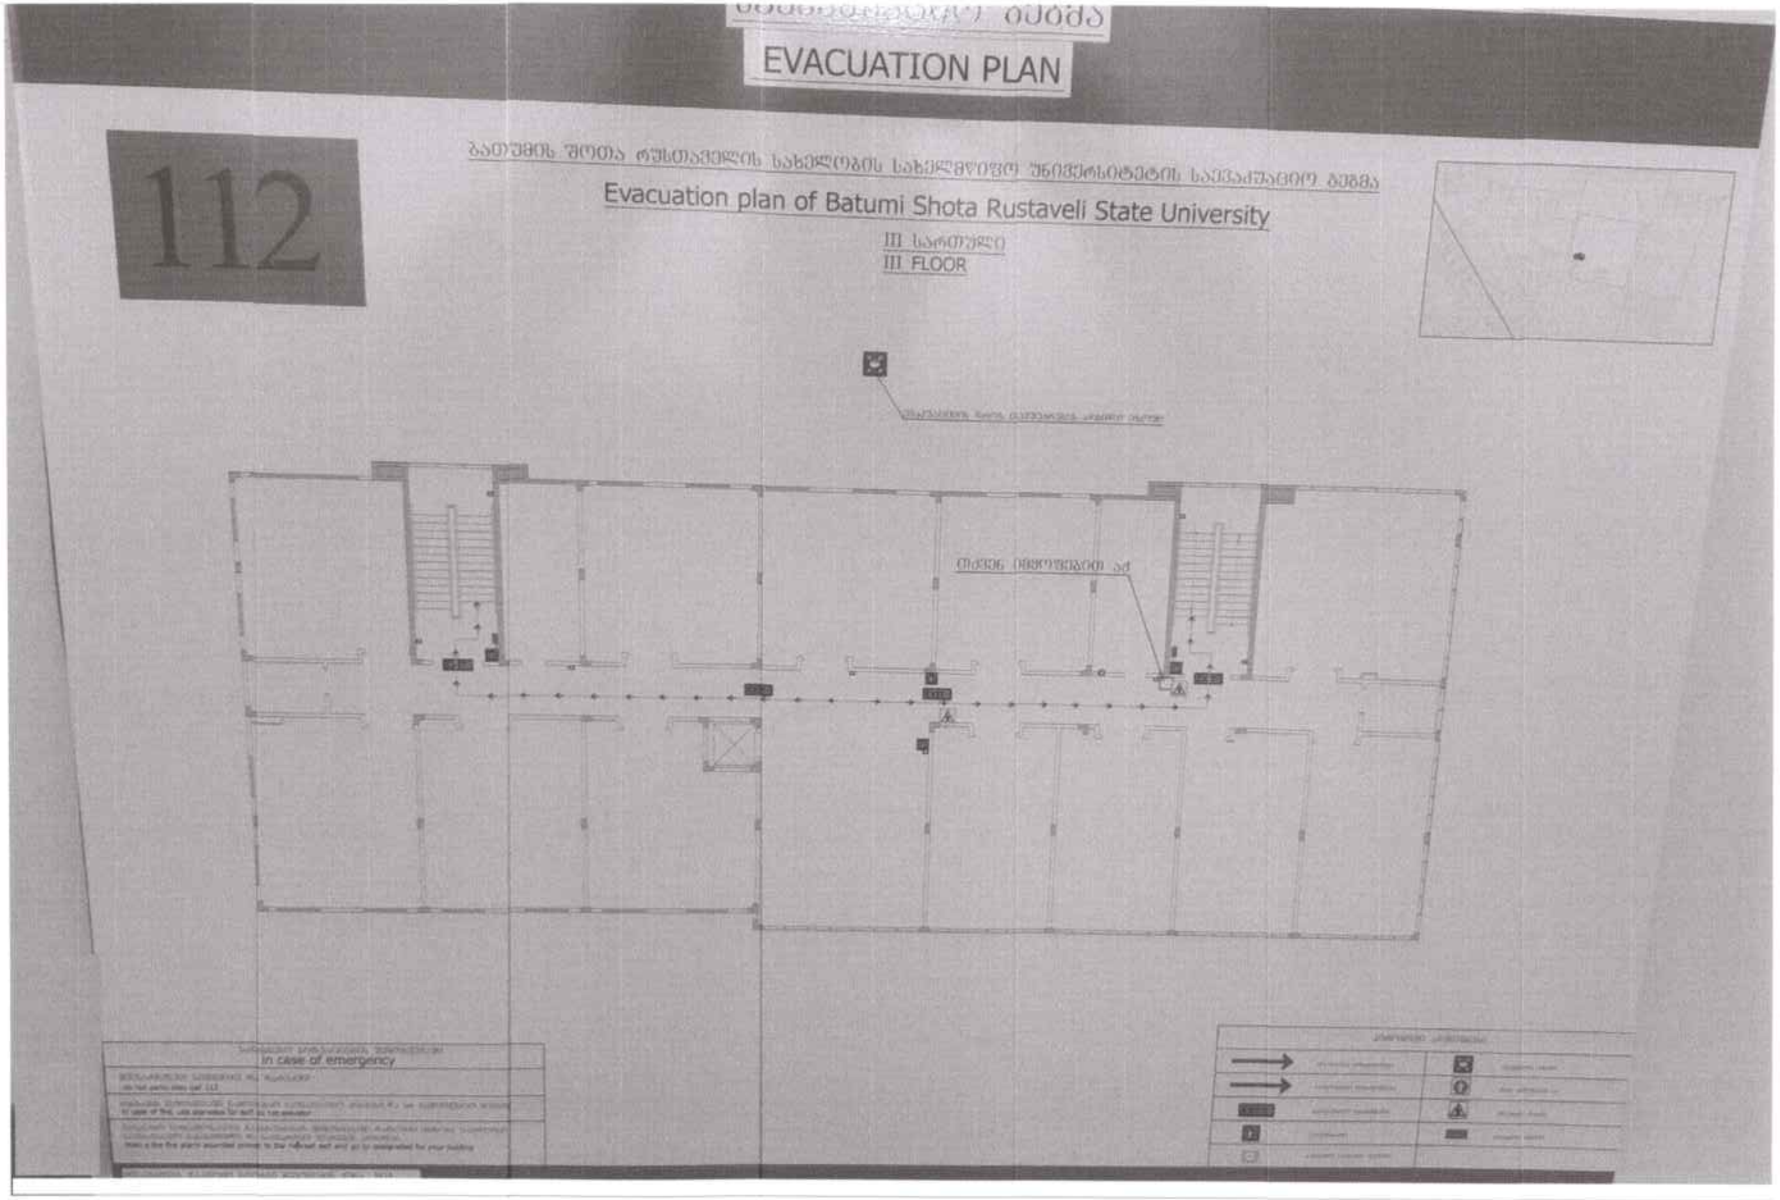

(ქ. ბათუმი, ლეონიძის ქ. N 15-ში მდებარე შენობა, ს/კ 05.25.12.020)

„ბსუ-ს შენობების (კორპუსების)
საევაკუაციო გეგმების დამტკიცების შესახებ'' ბსუ-ს
ადმინისტრაციის ხელმძღვანელის 2023 წლის
17 თებერვლის № 01-10/18 ბრძანების
დანართი N 7

„საევაკუაციო გეგმა''- ბსუ-ს VII კორპუსი სარდაფი

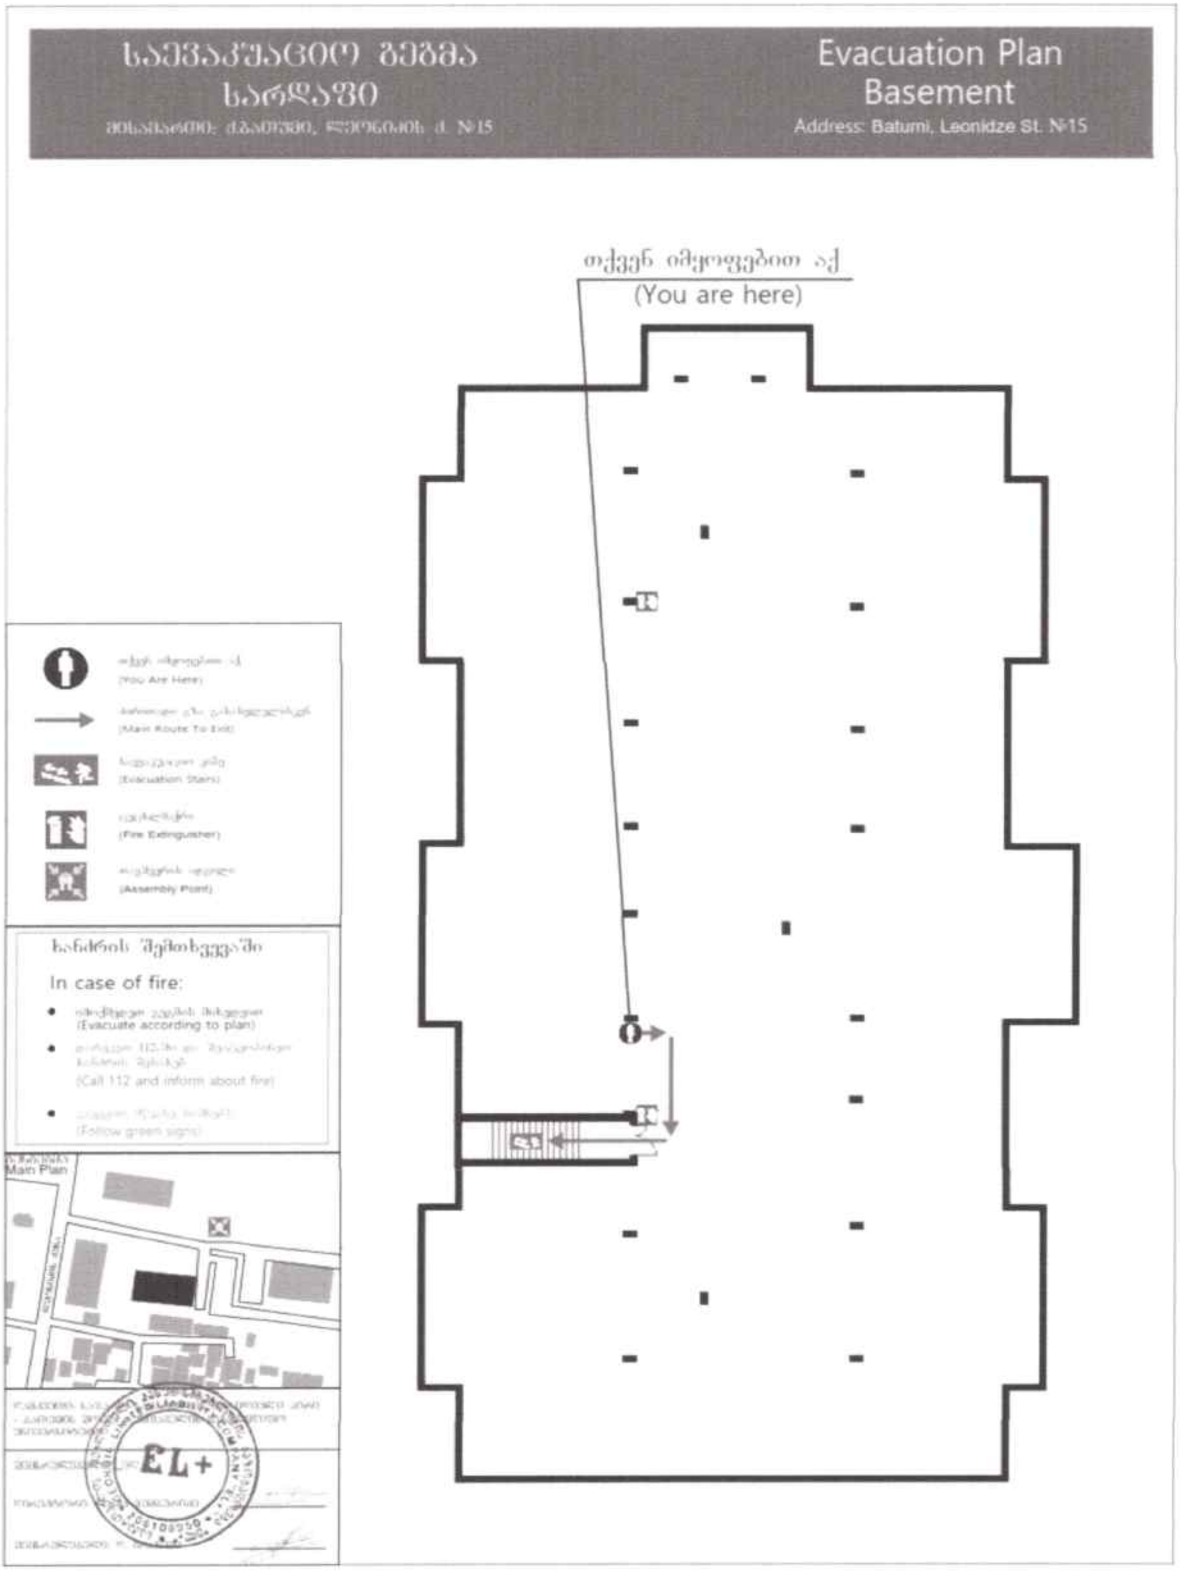

(ქ. ბათუმი, ლეონიძის ქ. N 15-ში მდებარე შენობა, ს/კ 05.25.12.020)

„საევაკუაციო გეგმა"- ბსუ-ს VII კორპუსი სარდაფი

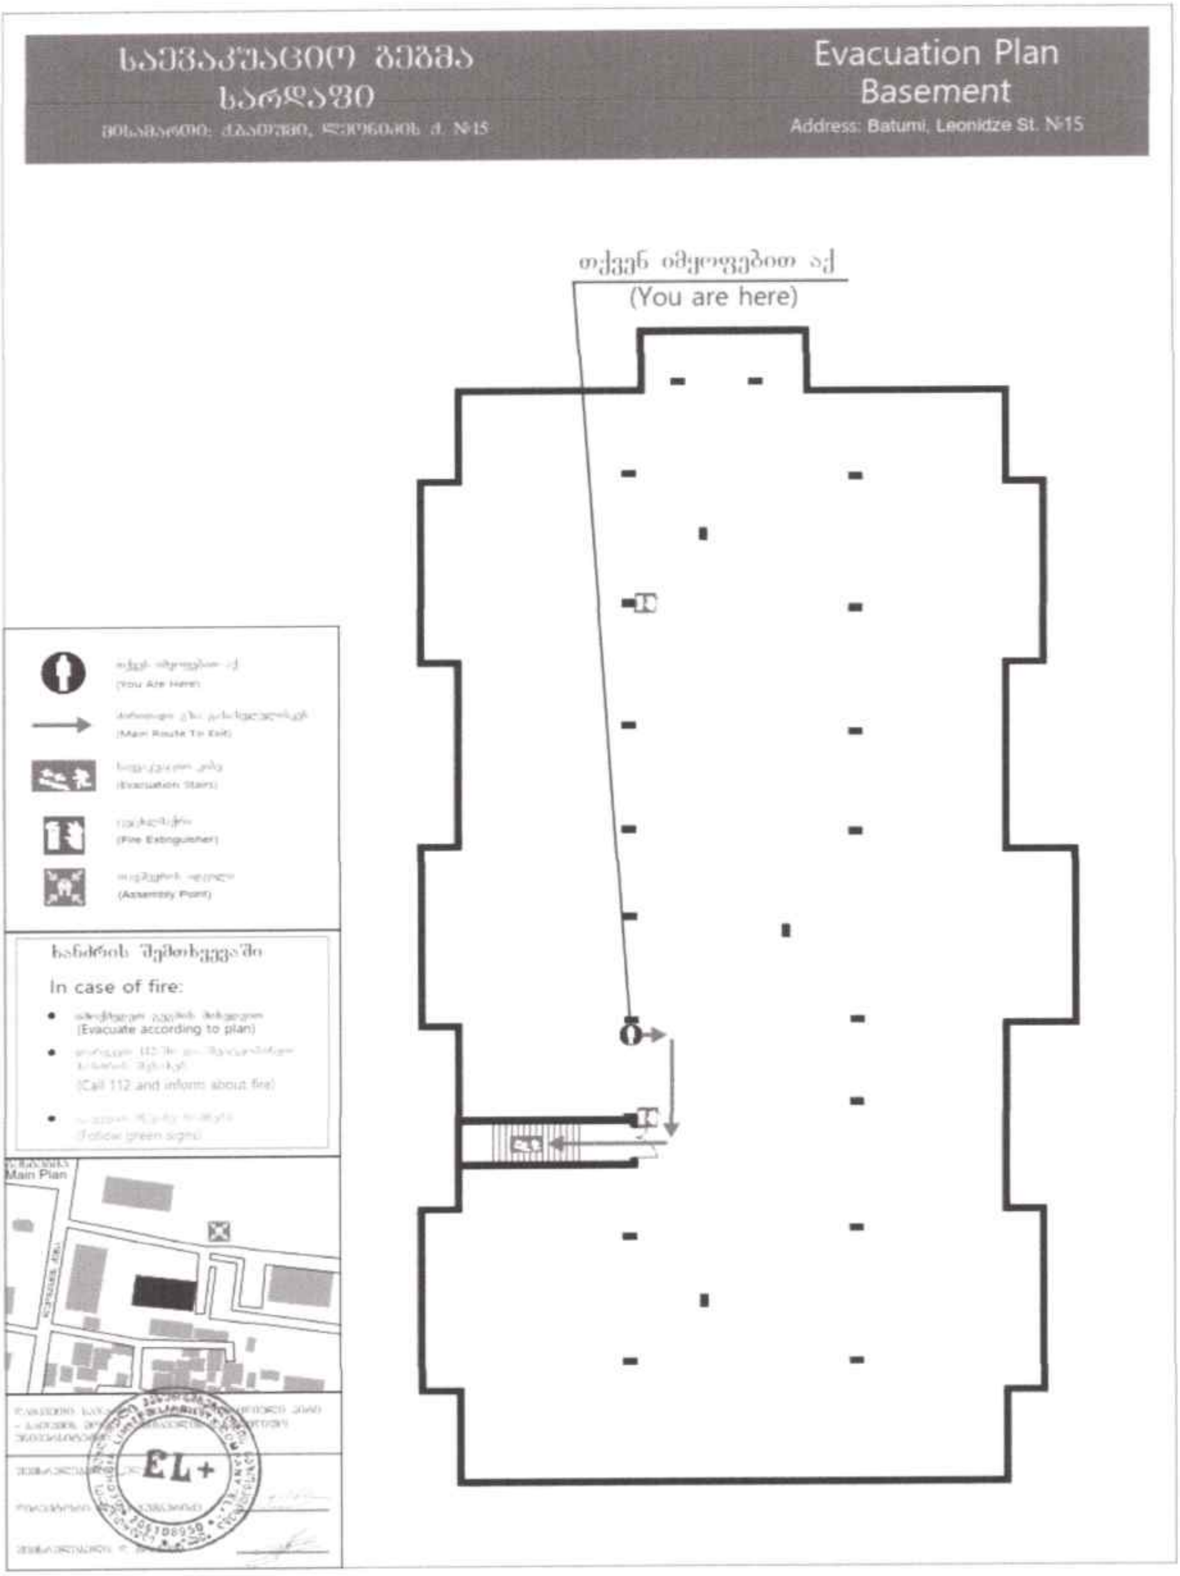

(ქ. ბათუმი, ლეონიძის ქ. N 15-ში მდებარე შენობა, ს/კ 05.25.12.020)

„საევაკუაციო გეგმა"- ბსუ-ს VII კორპუსი I სართული

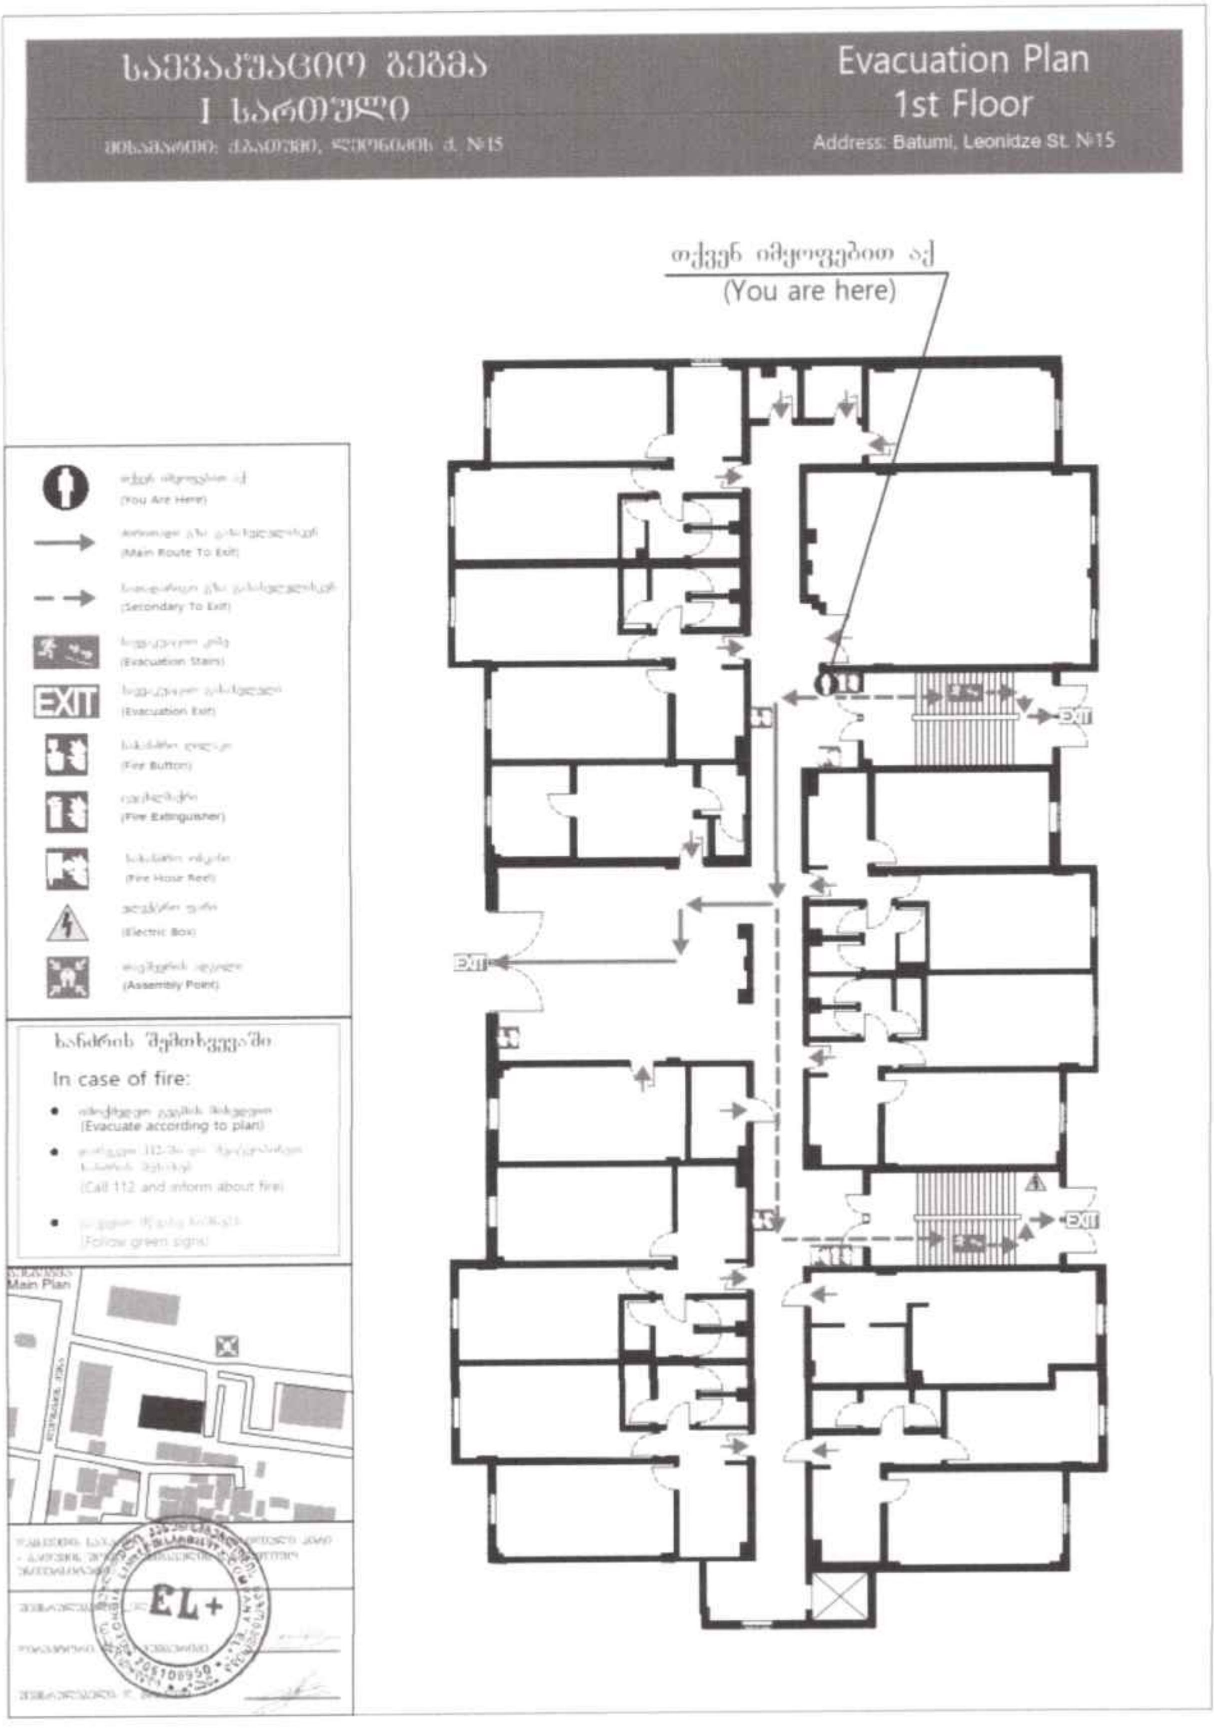

(ქ. ბათუმი, ლეონიძის ქ. N 15-ში მდებარე შენობა, ს/კ 05.25.12.020)

„საევაკუაციო გეგმა"- ბსუ-ს VII კორპუსი I სართული

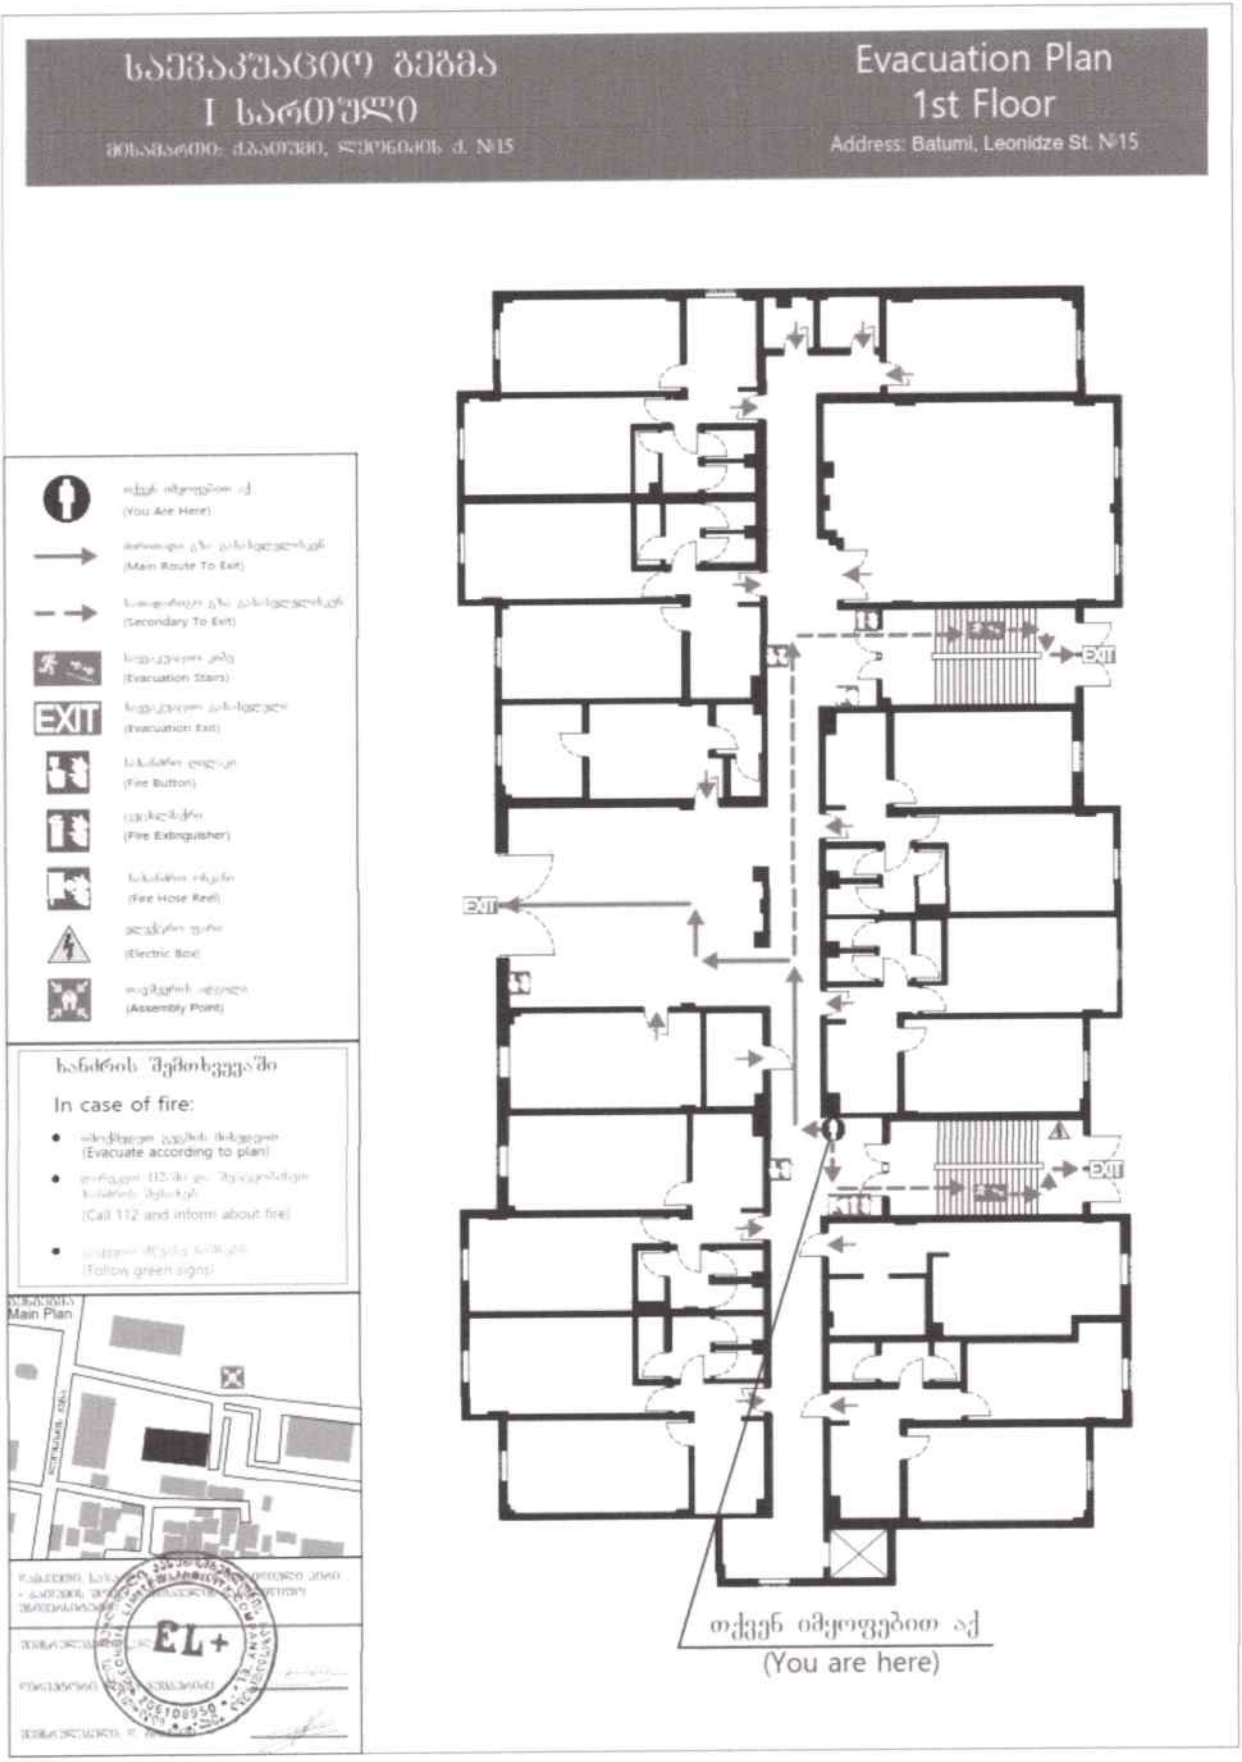

(ქ. ბათუმი, ლეონიძის ქ. N 15-ში მდებარე შენობა, ს/კ 05.25.12.020)

„საევაკუაციო გეგმა"- ბსუ-ს VII კორპუსი I სართული

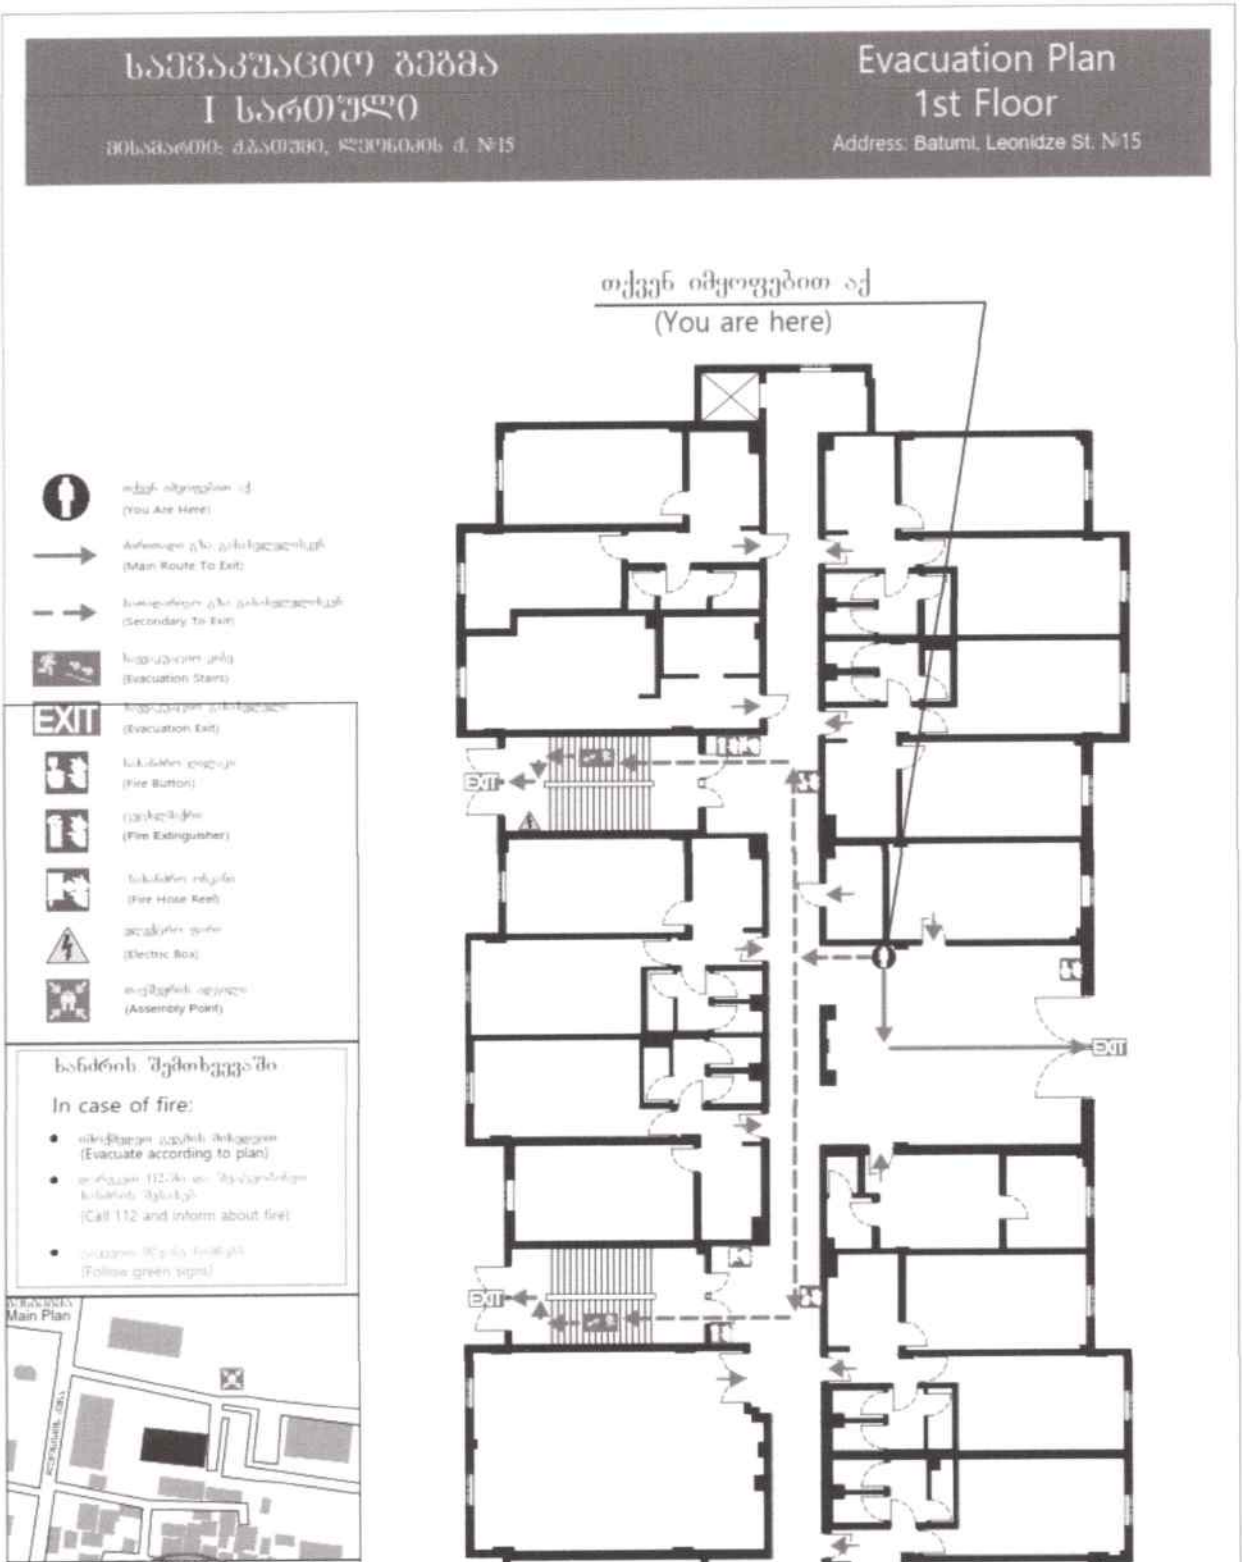

(ქ. ბათუმი, ლეონიძის ქ. N 15-ში მდებარე შენობა, ს/კ 05.25.12.020)

„საევაკუაციო გეგმა"- ბსუ-ს VII კორპუსი II სართული

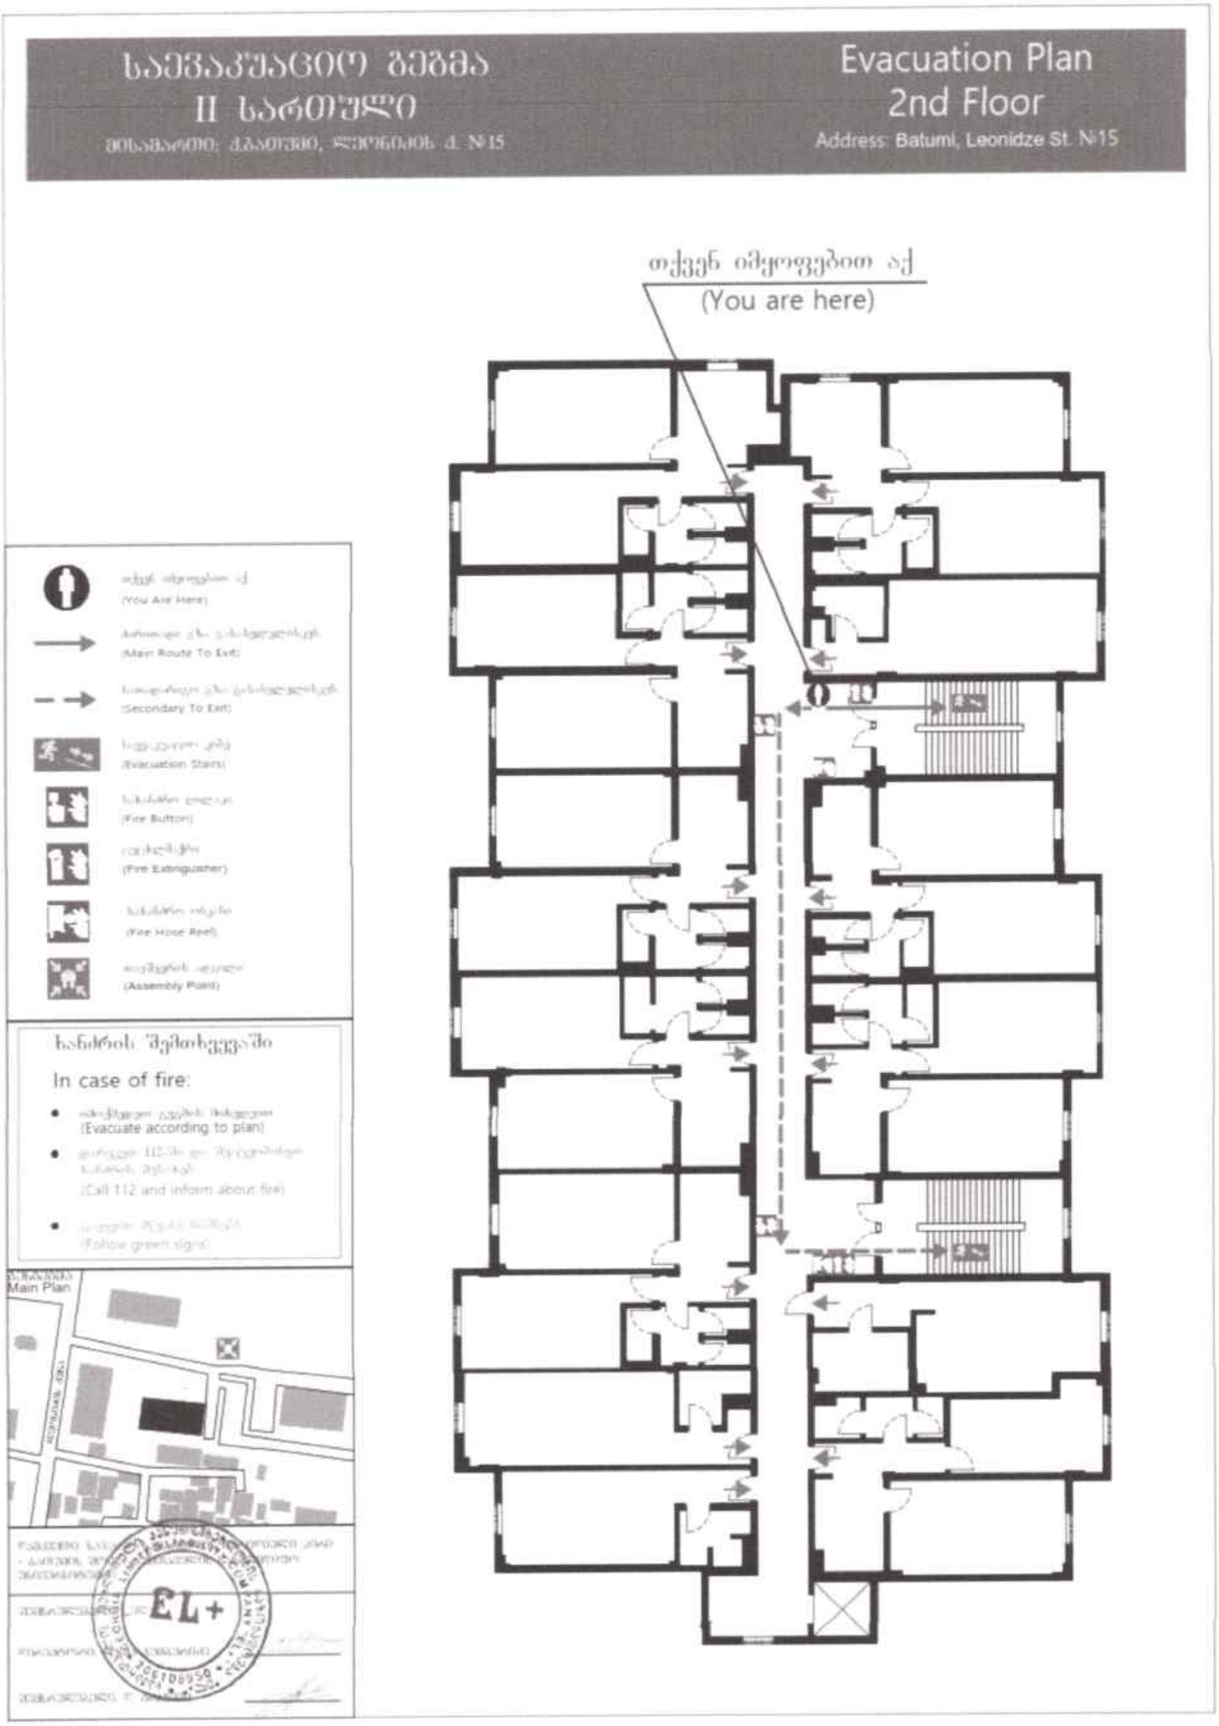

(ქ. ბათუმი, ლეონიძის ქ. N 15-ში მდებარე შენობა, ს/კ 05.25.12.020)

„საევაკუაციო გეგმა"- ბსუ-ს VII კორპუსი II სართული

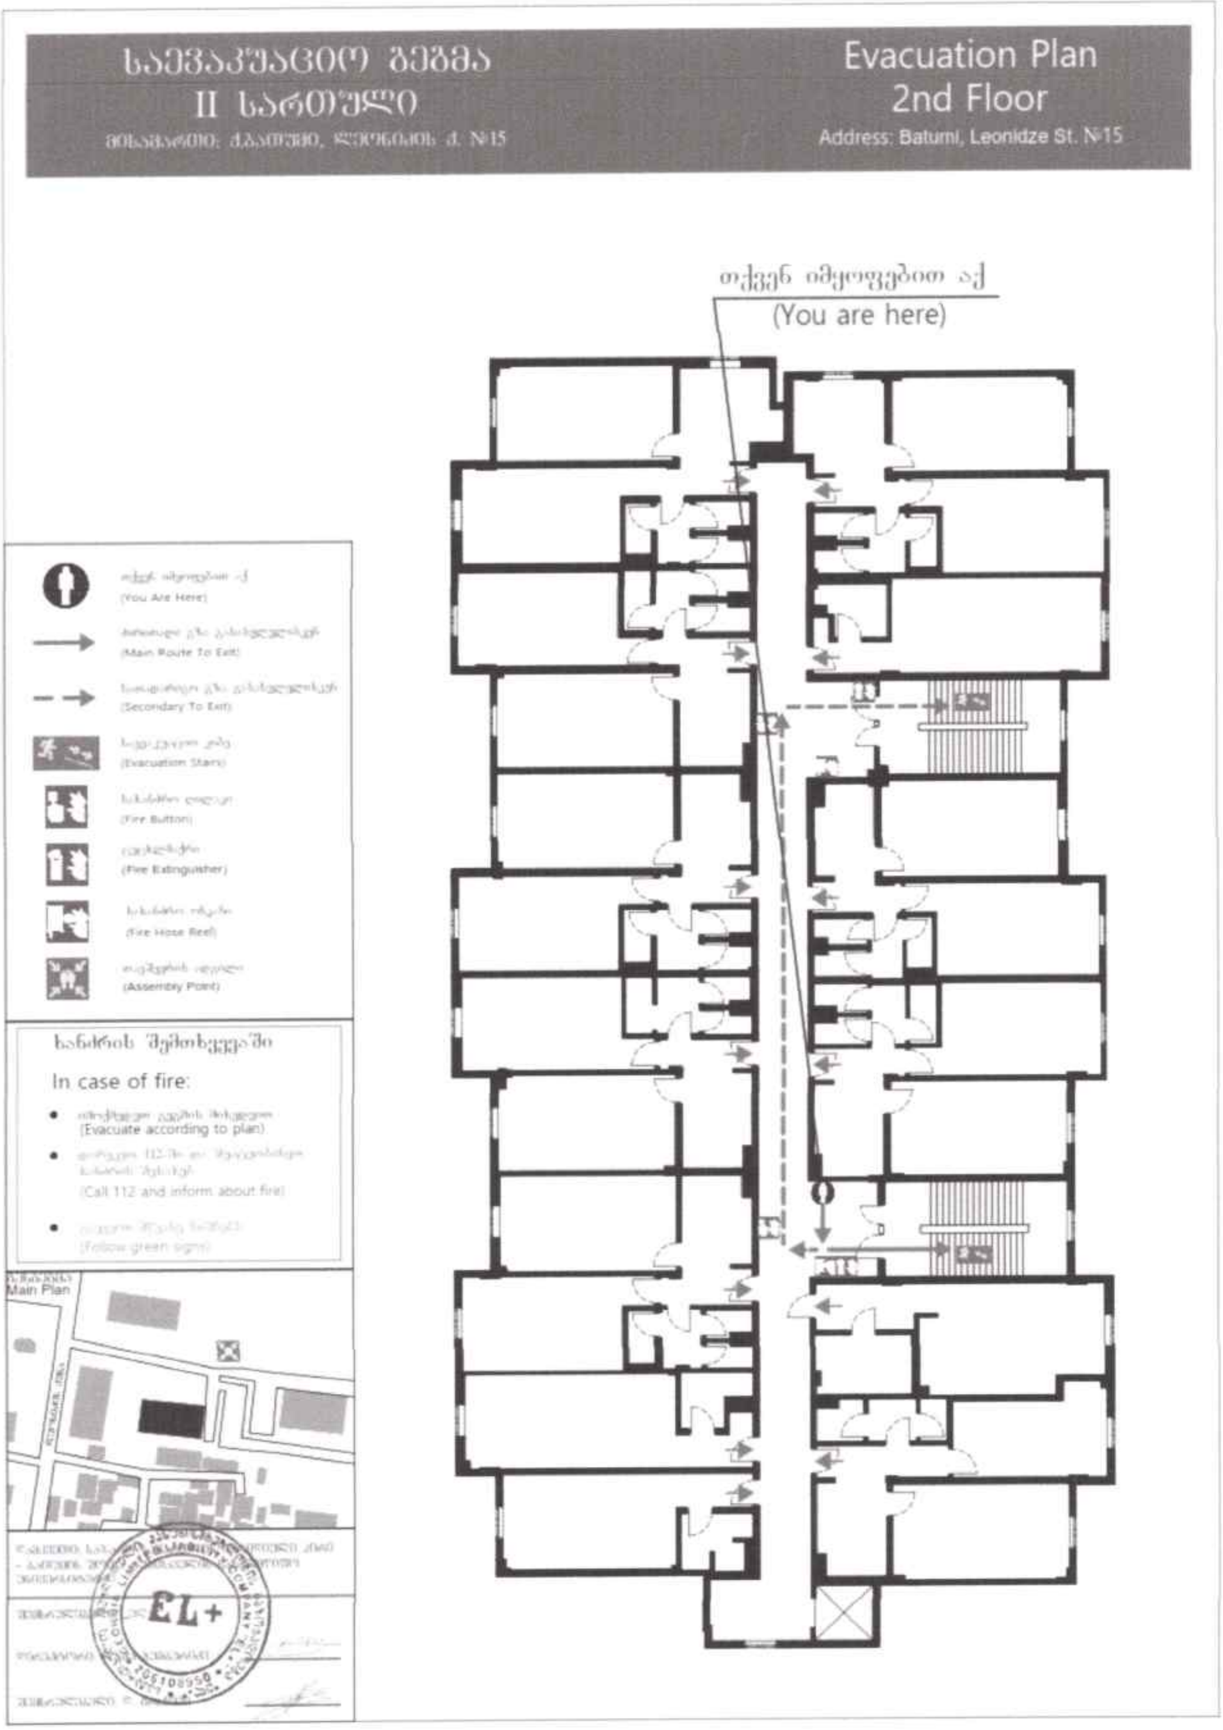

(ქ. ბათუმი, ლეონიძის ქ. N 15-ში მდებარე შენობა, ს/კ 05.25.12.020)

„საევაკუაციო გეგმა"- ბსუ-ს VII კორპუსი III სართული

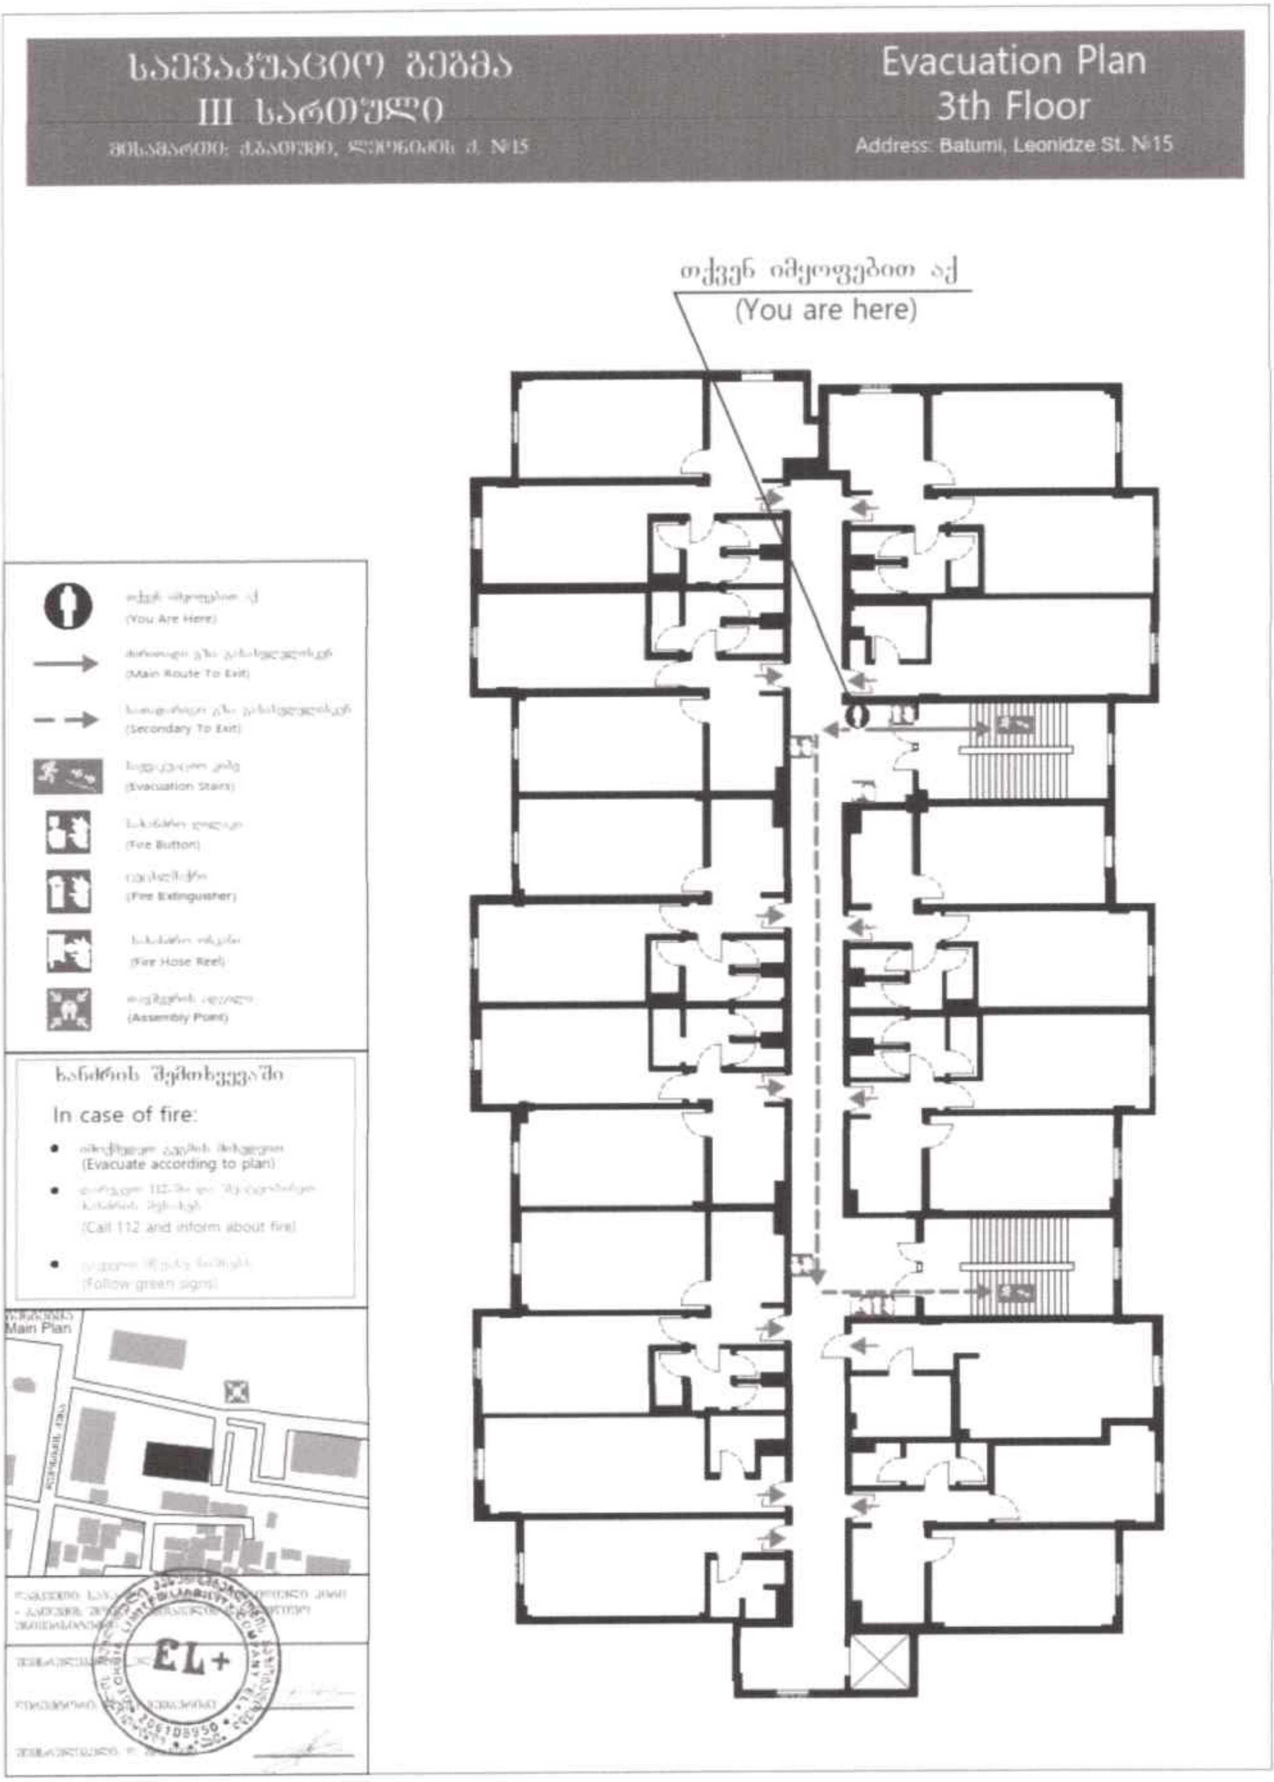

(ქ. ბათუმი, ლეონიძის ქ. N 15-ში მდებარე შენობა, ს/კ 05.25.12.020)

„საევაკუაციო გეგმა"- ბსუ-ს VII კორპუსი III სართული

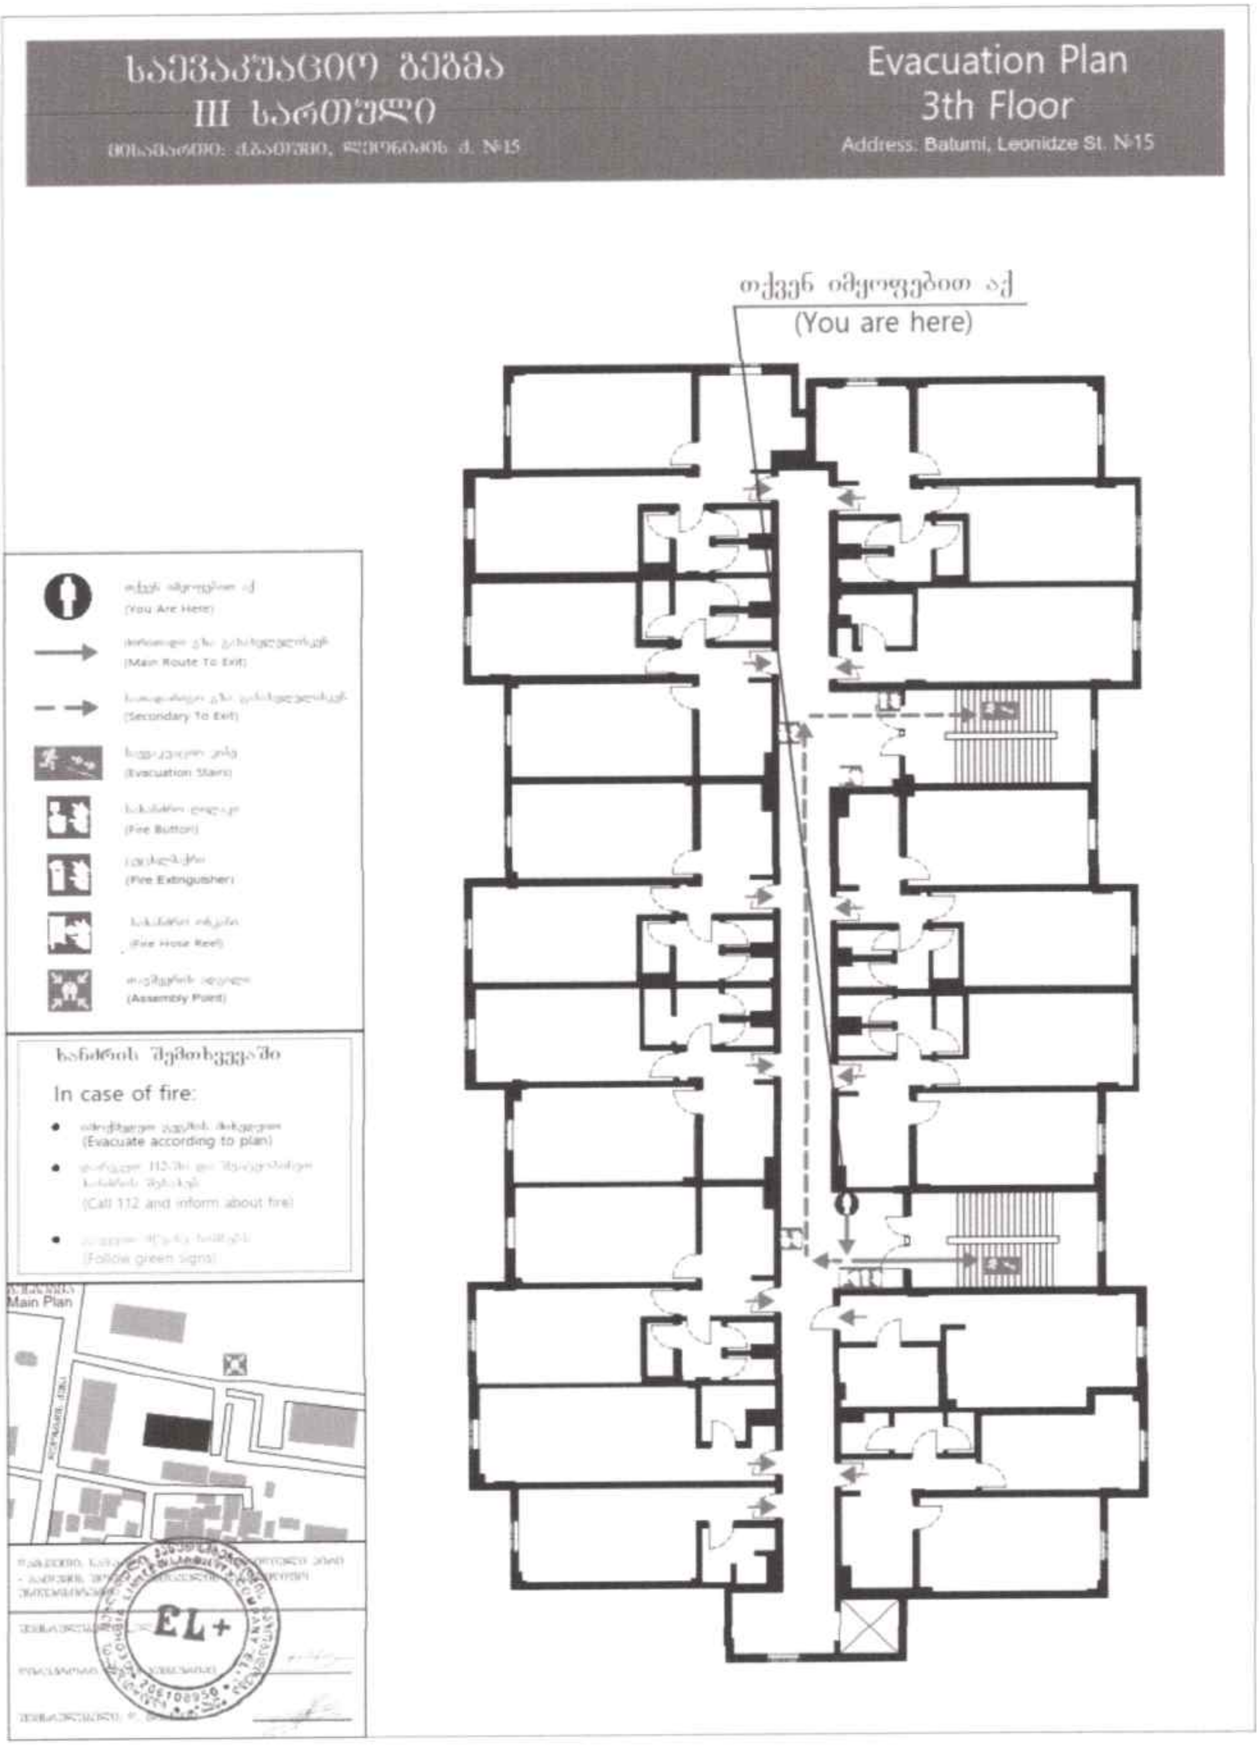

(ქ. ბათუმი, ლეონიძის ქ. N 15-ში მდებარე შენობა, ს/კ 05.25.12.020)

,,საევაკუაციო გეგმა''- ბსუ-ს VII კორპუსი IV სართული

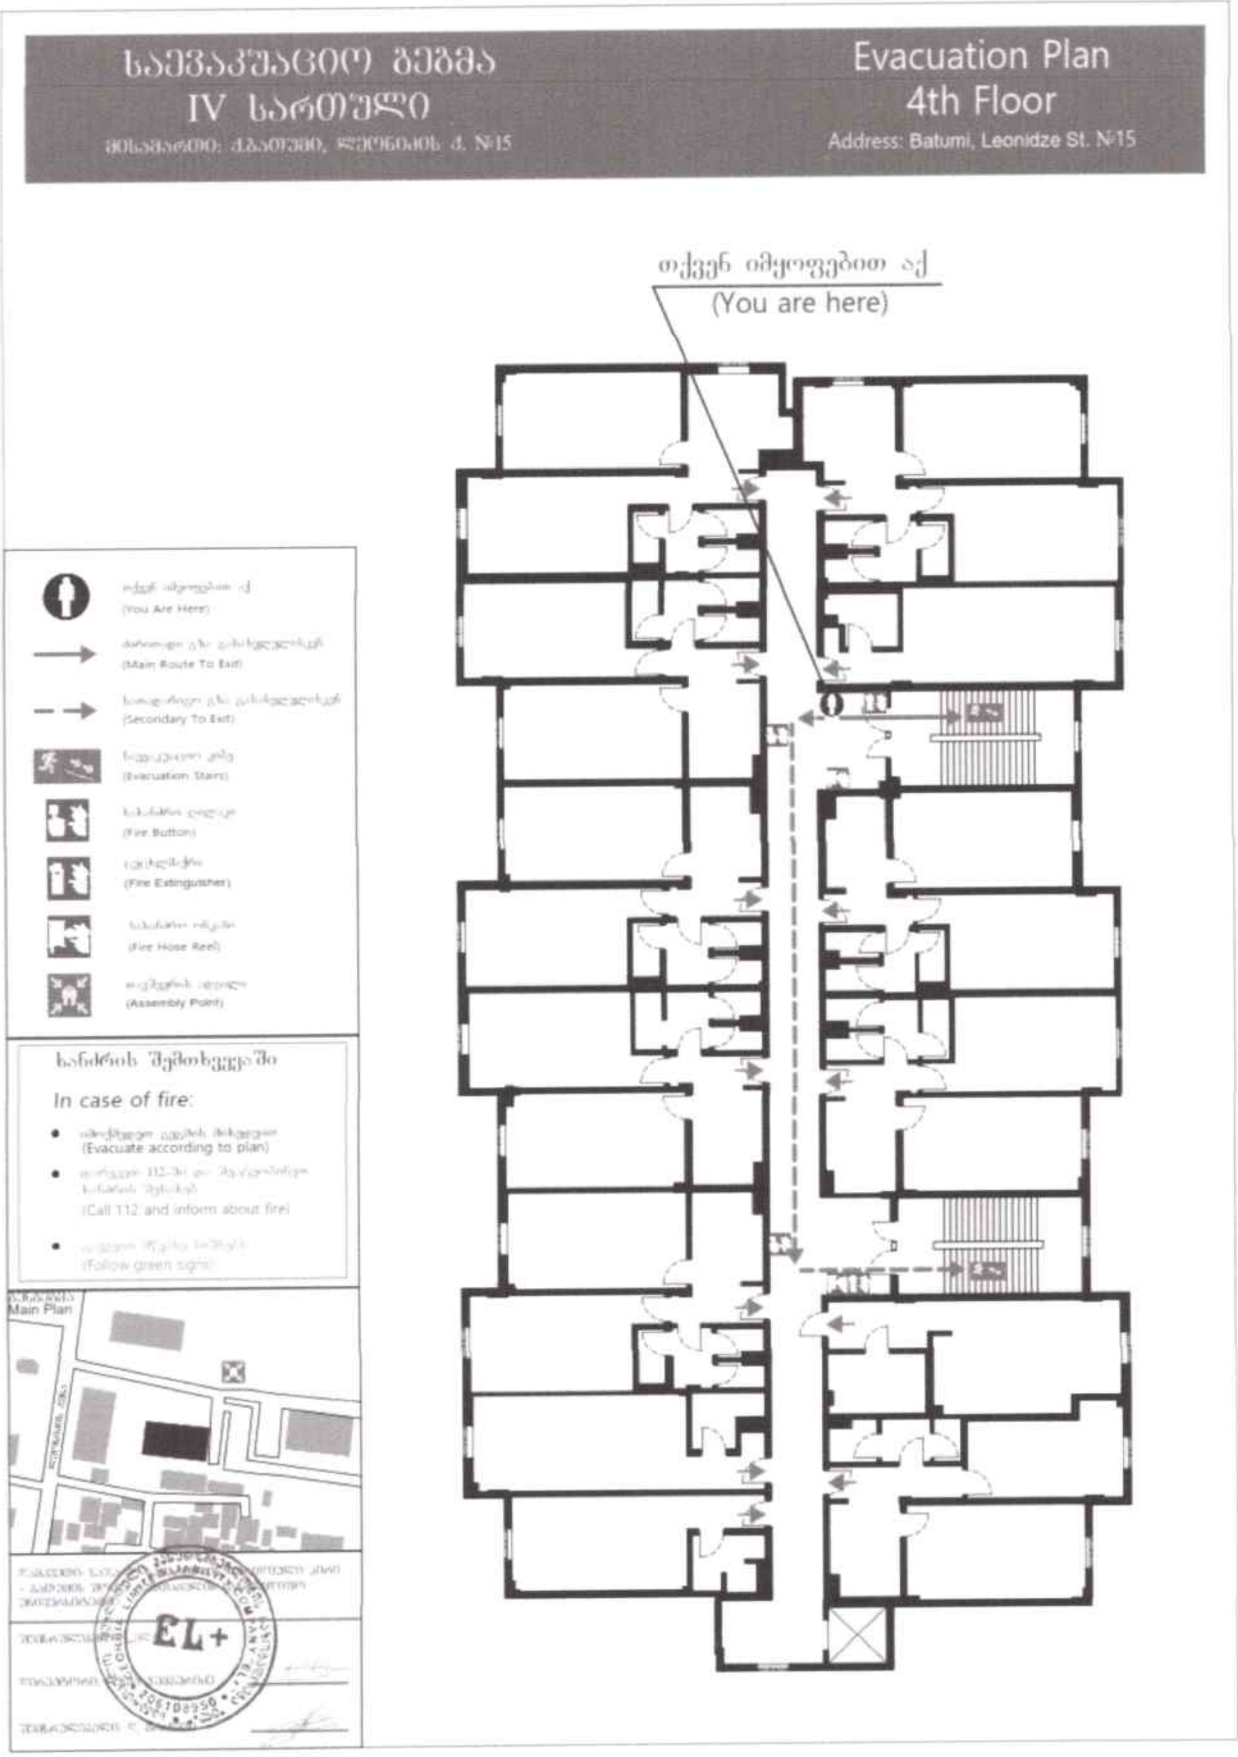

(ქ. ბათუმი, ლეონიძის ქ. N 15-ში მდებარე შენობა, ს/კ 05.25.12.020)

„საევაკუაციო გეგმა"- ბსუ-ს VII კორპუსი IV სართულ

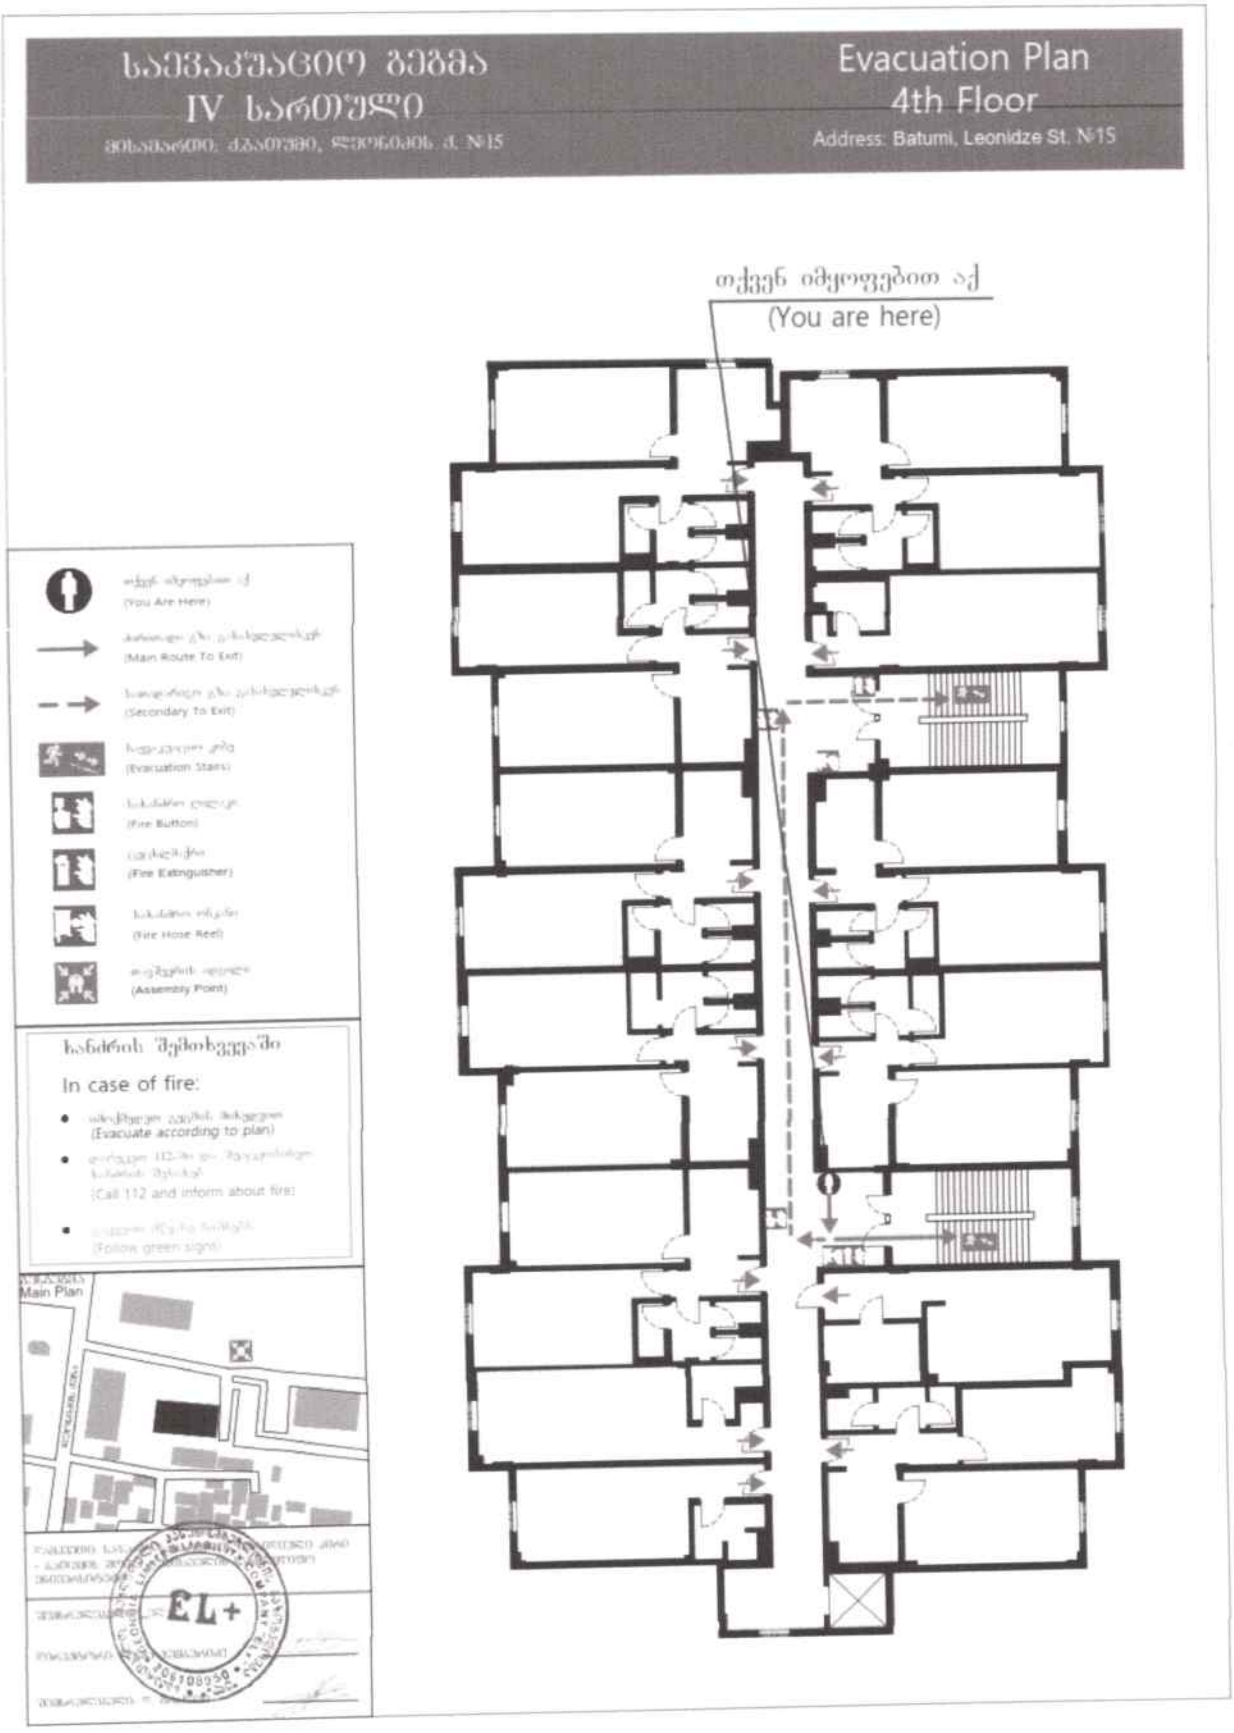

(ქ. ქობულეთი, ჰეიდარ აბაშიძის N26-ში მდებარე შენობა (ს/კ 20.42.11.522)

„ბსუ-ს შენობების (კორპუსების) საევაკუაციო გეგმების დამტკიცების შესახებ" ბსუ-ს ადმინისტრაციის ხელმძღვანელის 2023 წლის 17 თებერვლის №01-10/18 ბრძანების **დანართი N 8**

„საევაკუაციო გეგმა"- ბსუ-ს **VIII კორპუსი, სარდაფი**

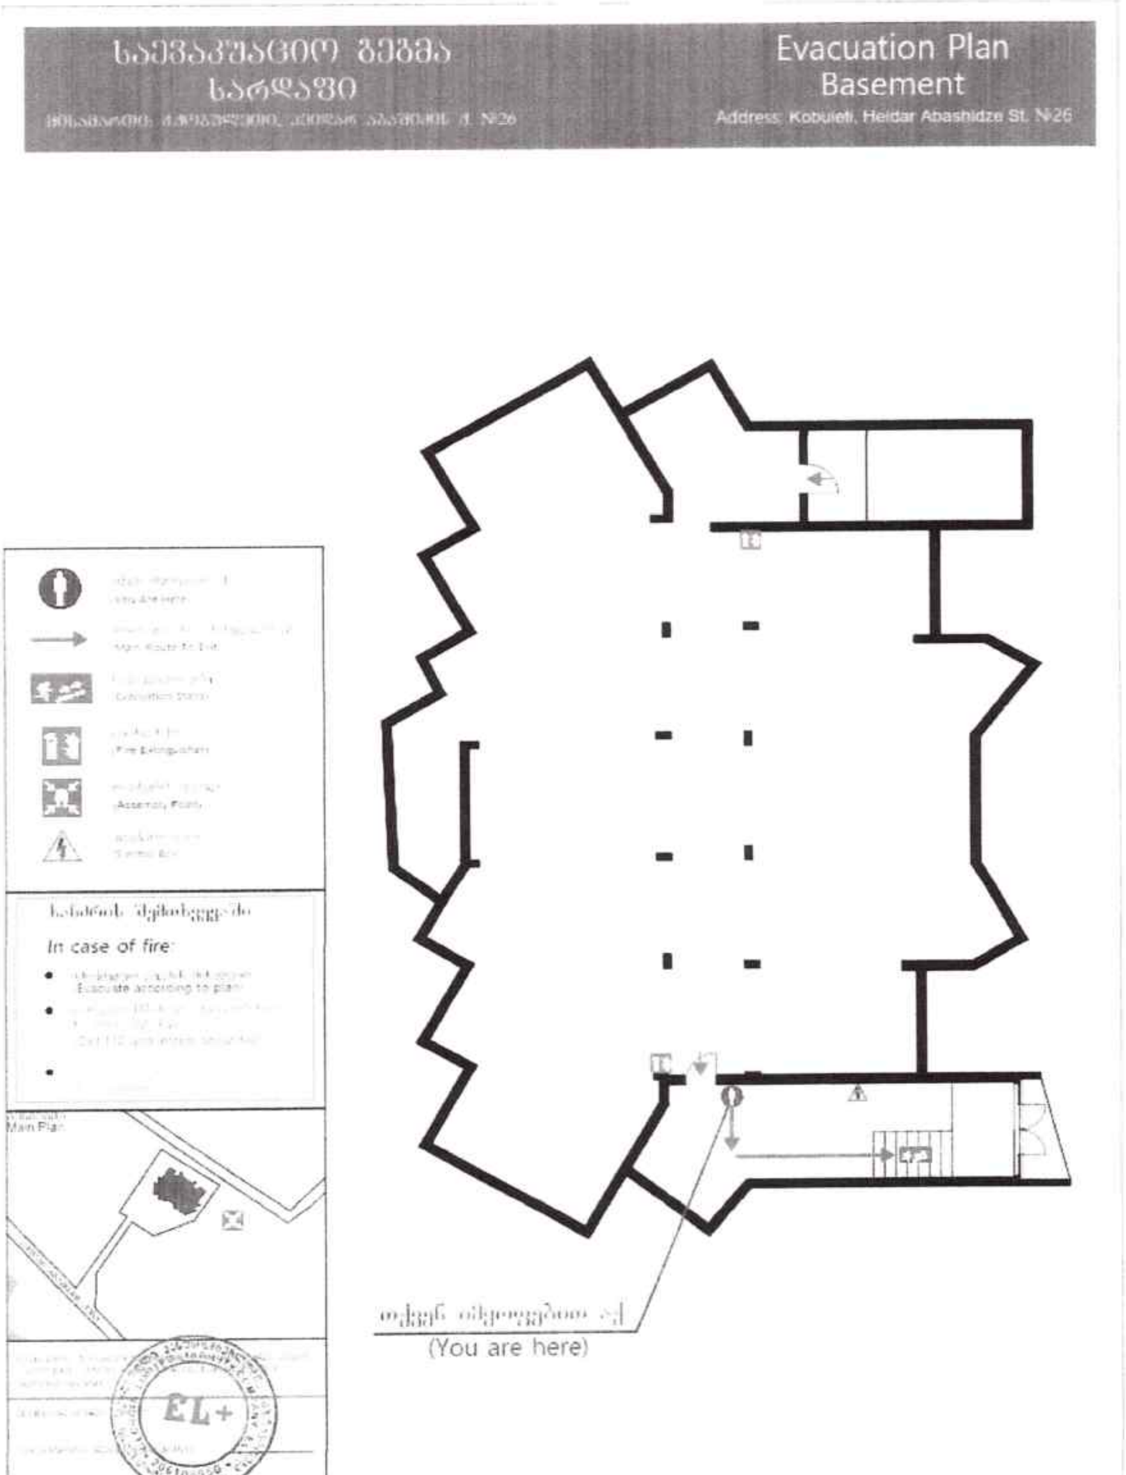

(ქ. ქობულეთი, ჰეიდარ აბაშიძის N26-ში მდებარე შენობა (ს/კ 20.42.11.522)

„საევაკუაციო გეგმა"- ბსუ-ს **VIII** კორპუსი, სარდაფი

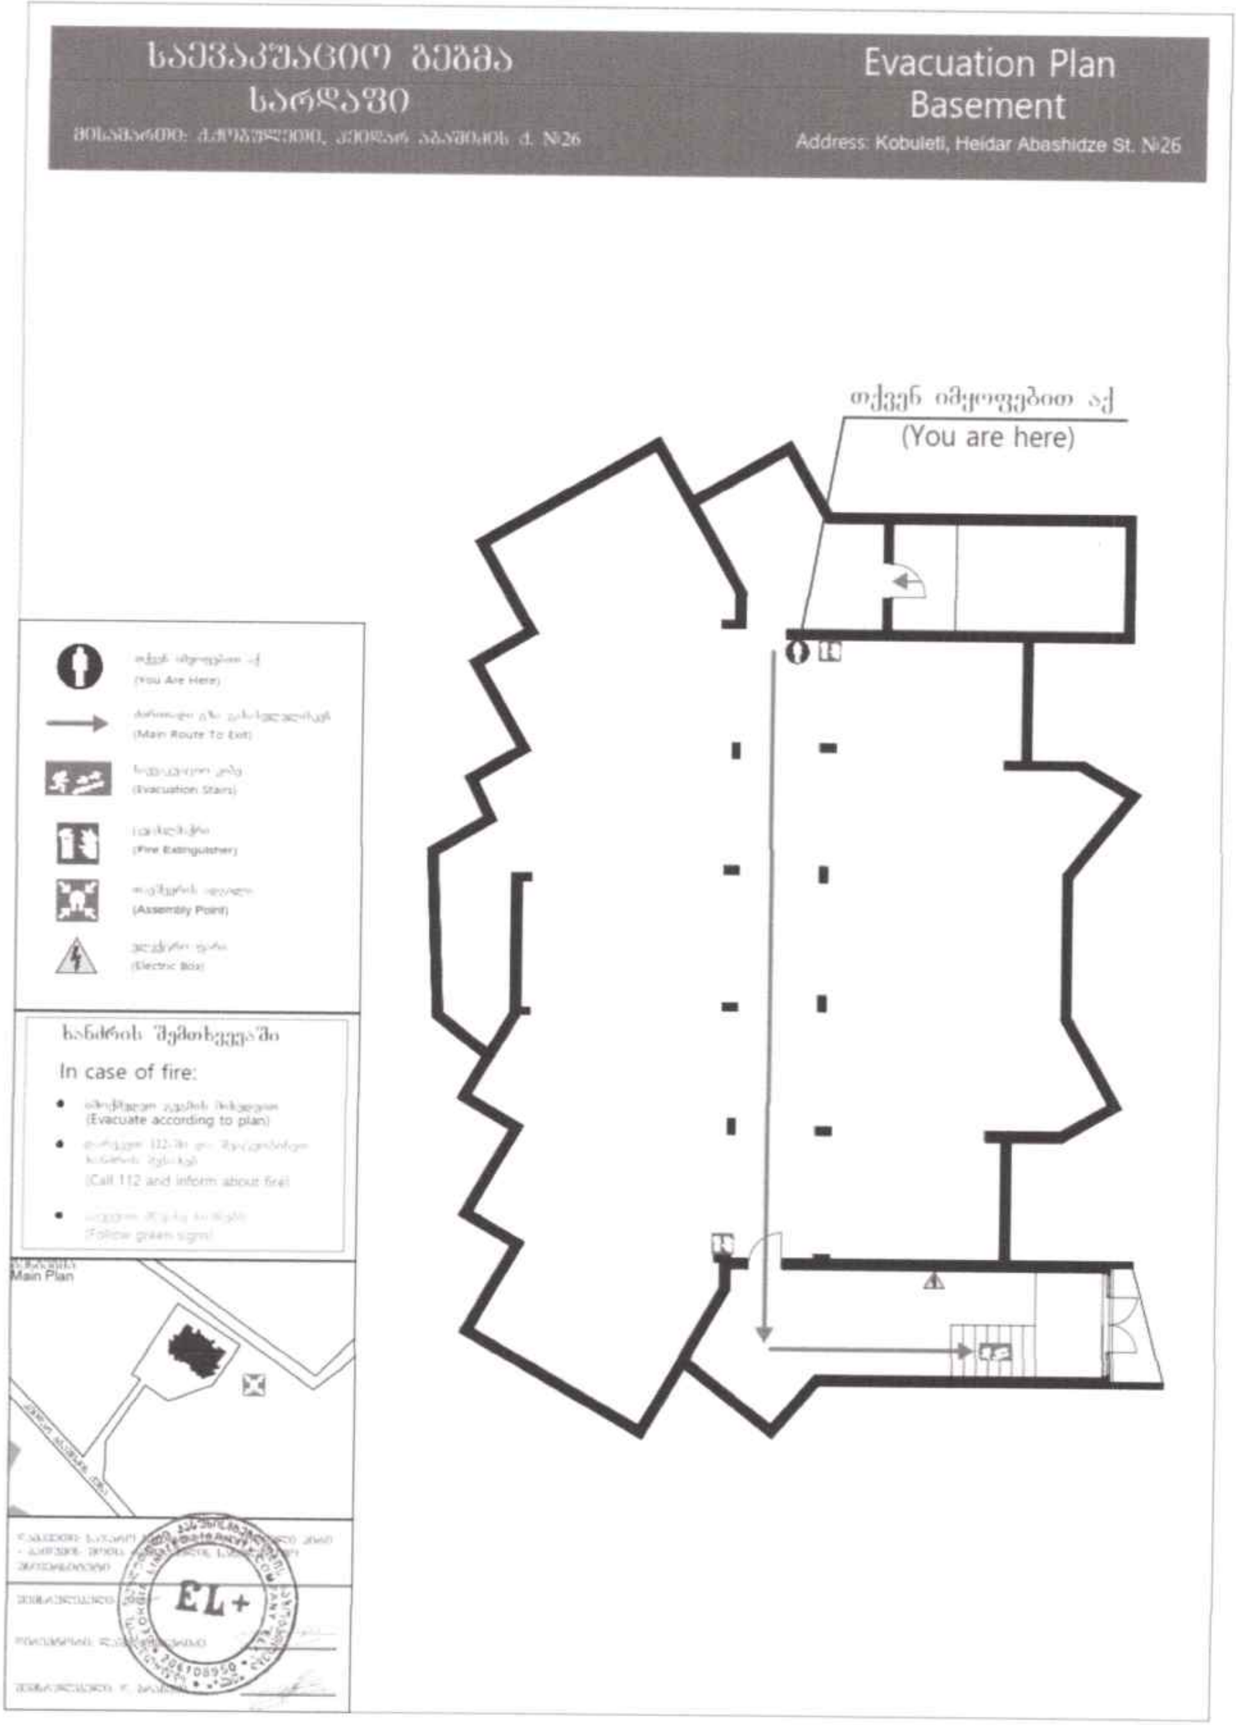

(ქ. ქობულეთი, ჰეიდარ აბაშიძის N26-ში მდებარე შენობა (ს/კ 20.42.11.522)

„საევაკუაციო გეგმა"- ბსუ-ს VIII კორპუსი, I სართული

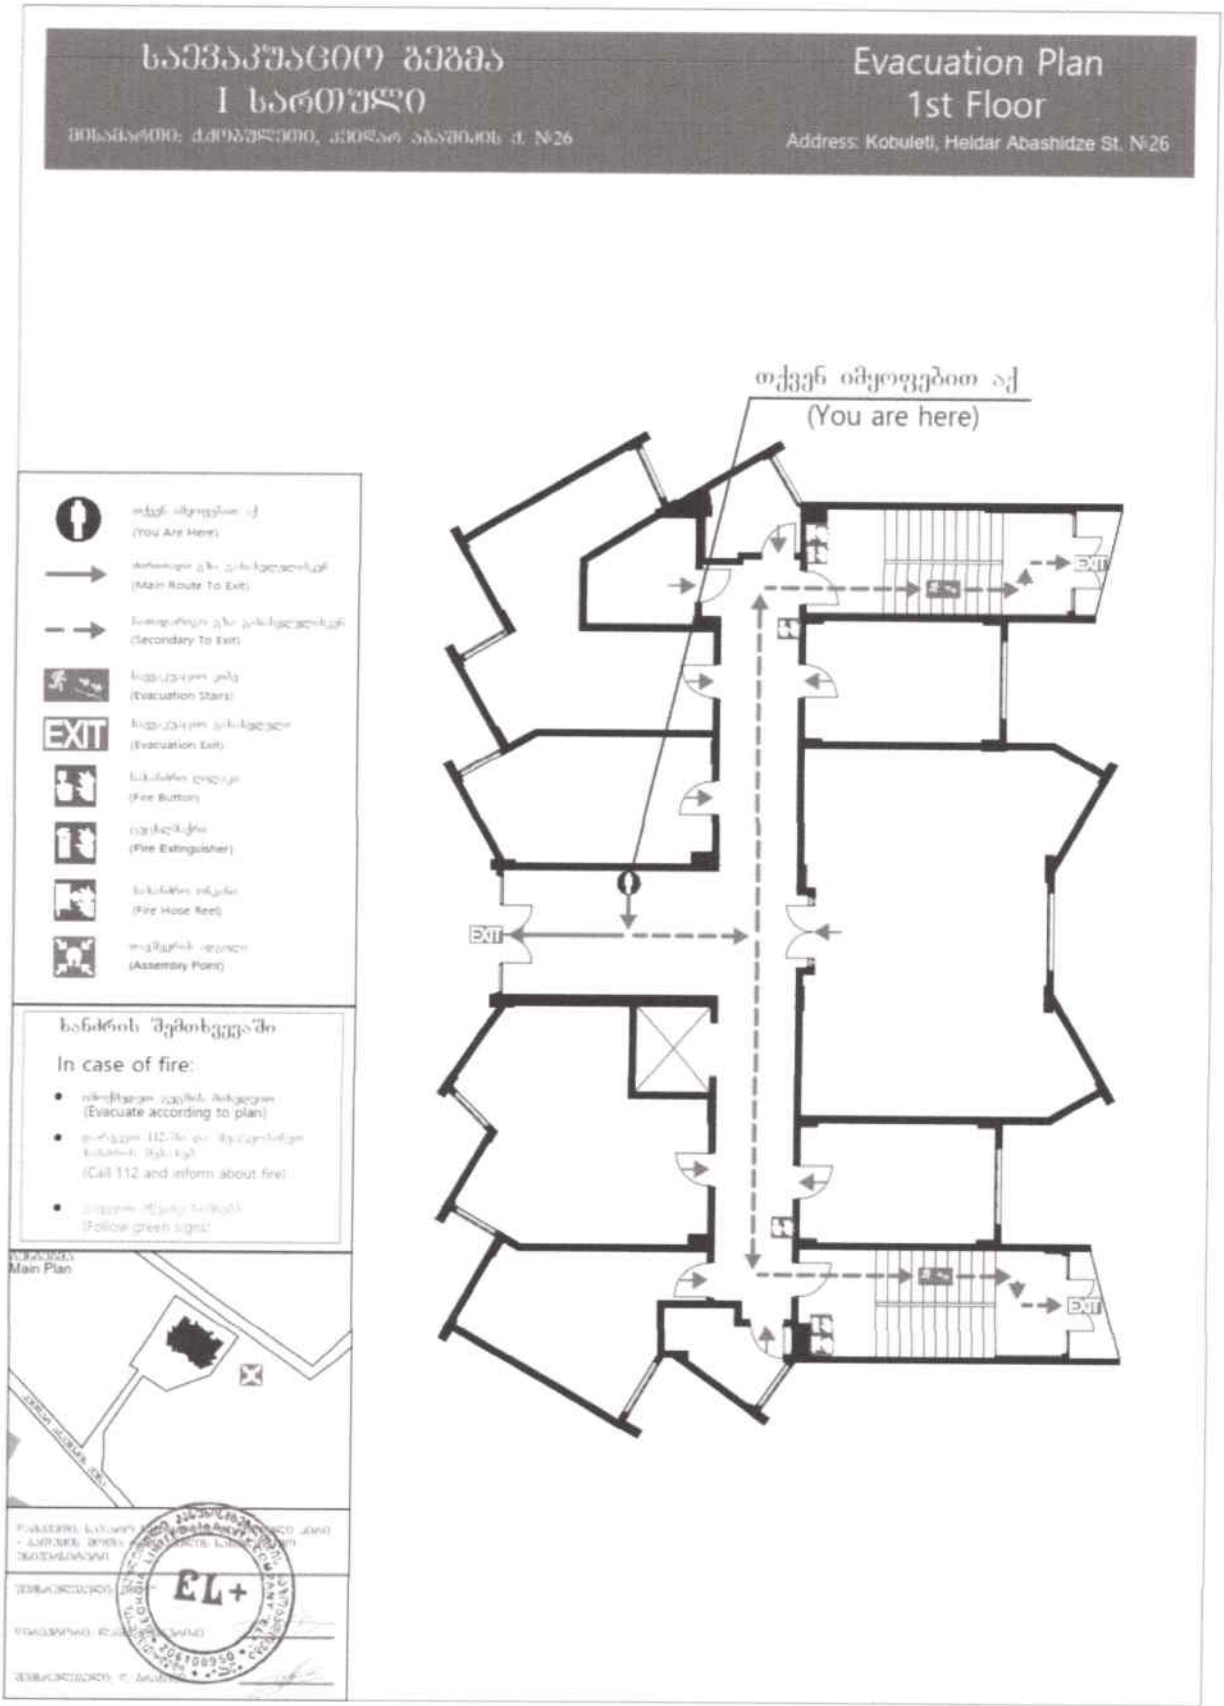

(ქ. ქობულეთი, ჰეიდარ აბაშიძის N26-ში მდებარე შენობა (ს/კ 20.42.11.522)

„საევაკუაციო გეგმა''- ბსუ-ს VIII კორპუსი, II სართული

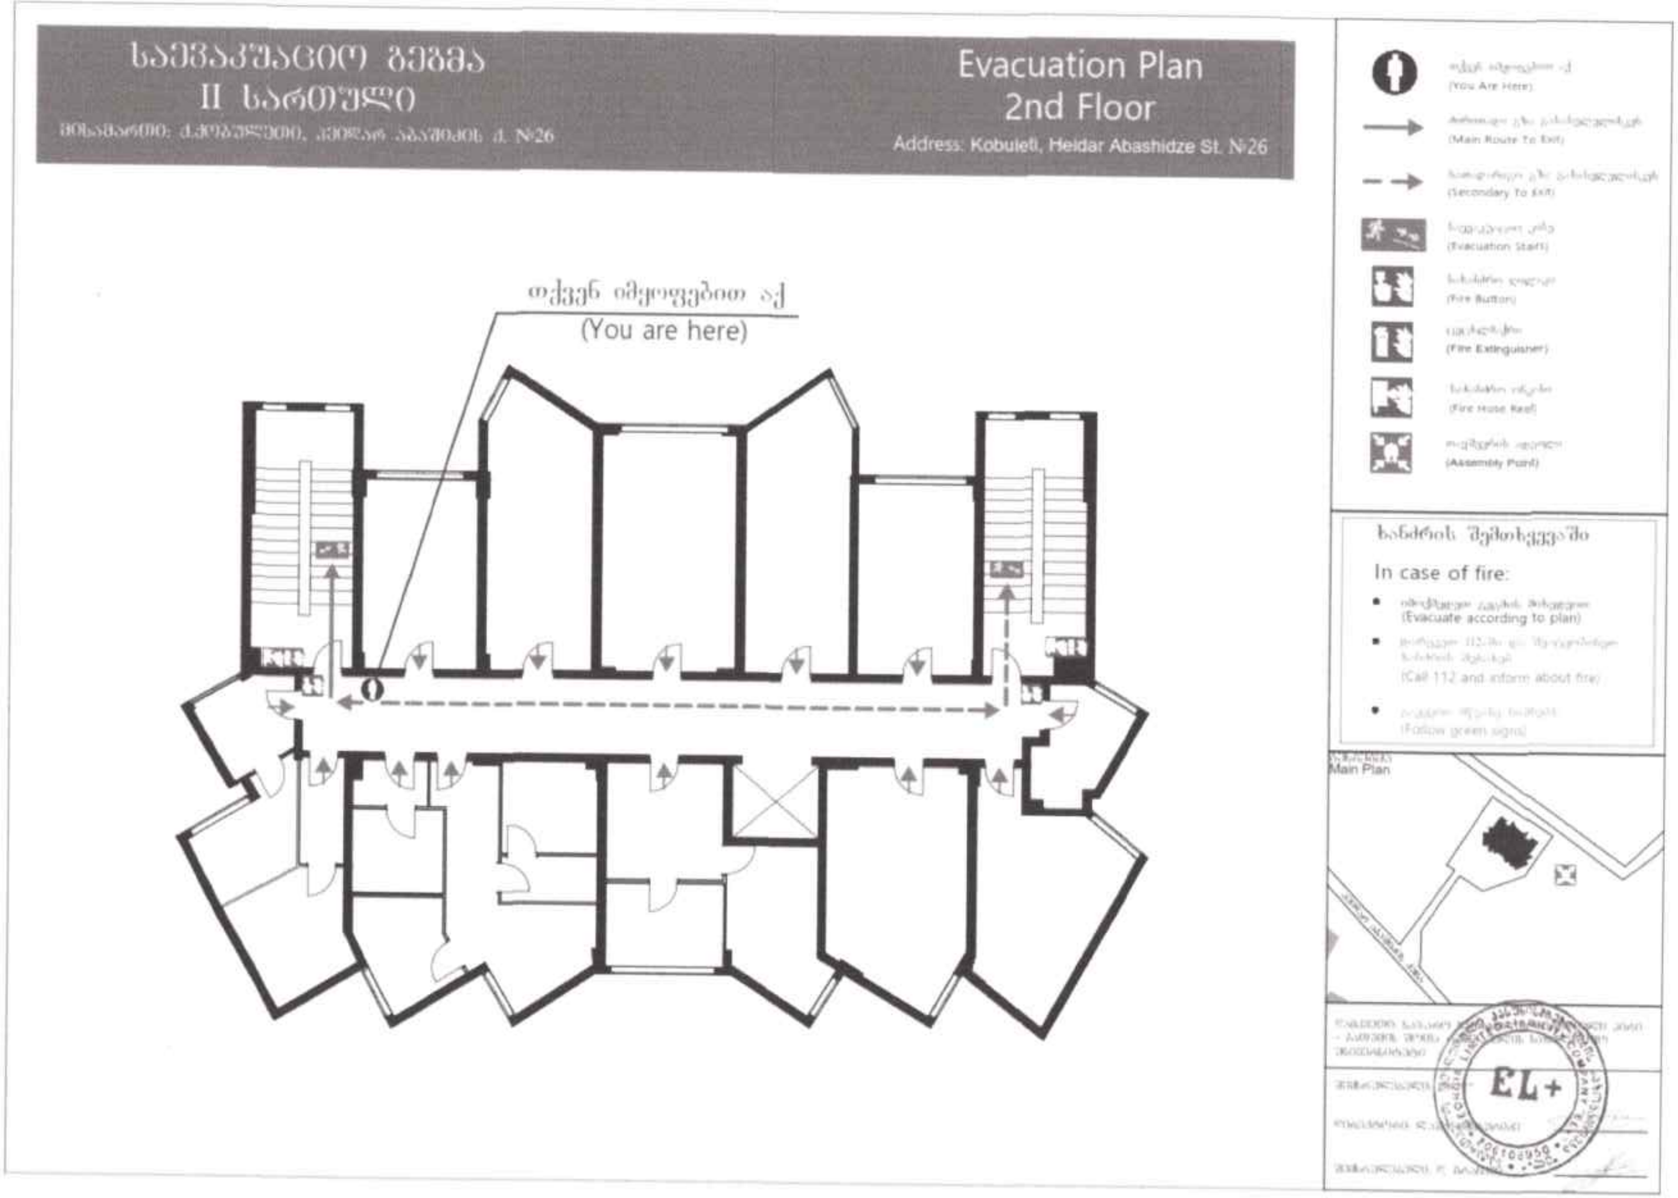

(ქ. ქობულეთი, ჰეიდარ აბაშიძის N26-ში მდებარე შენობა (ს/კ 20.42.11.522)

„საევაკუაციო გეგმა"- ბსუ-ს VIII კორპუსი, II სართული

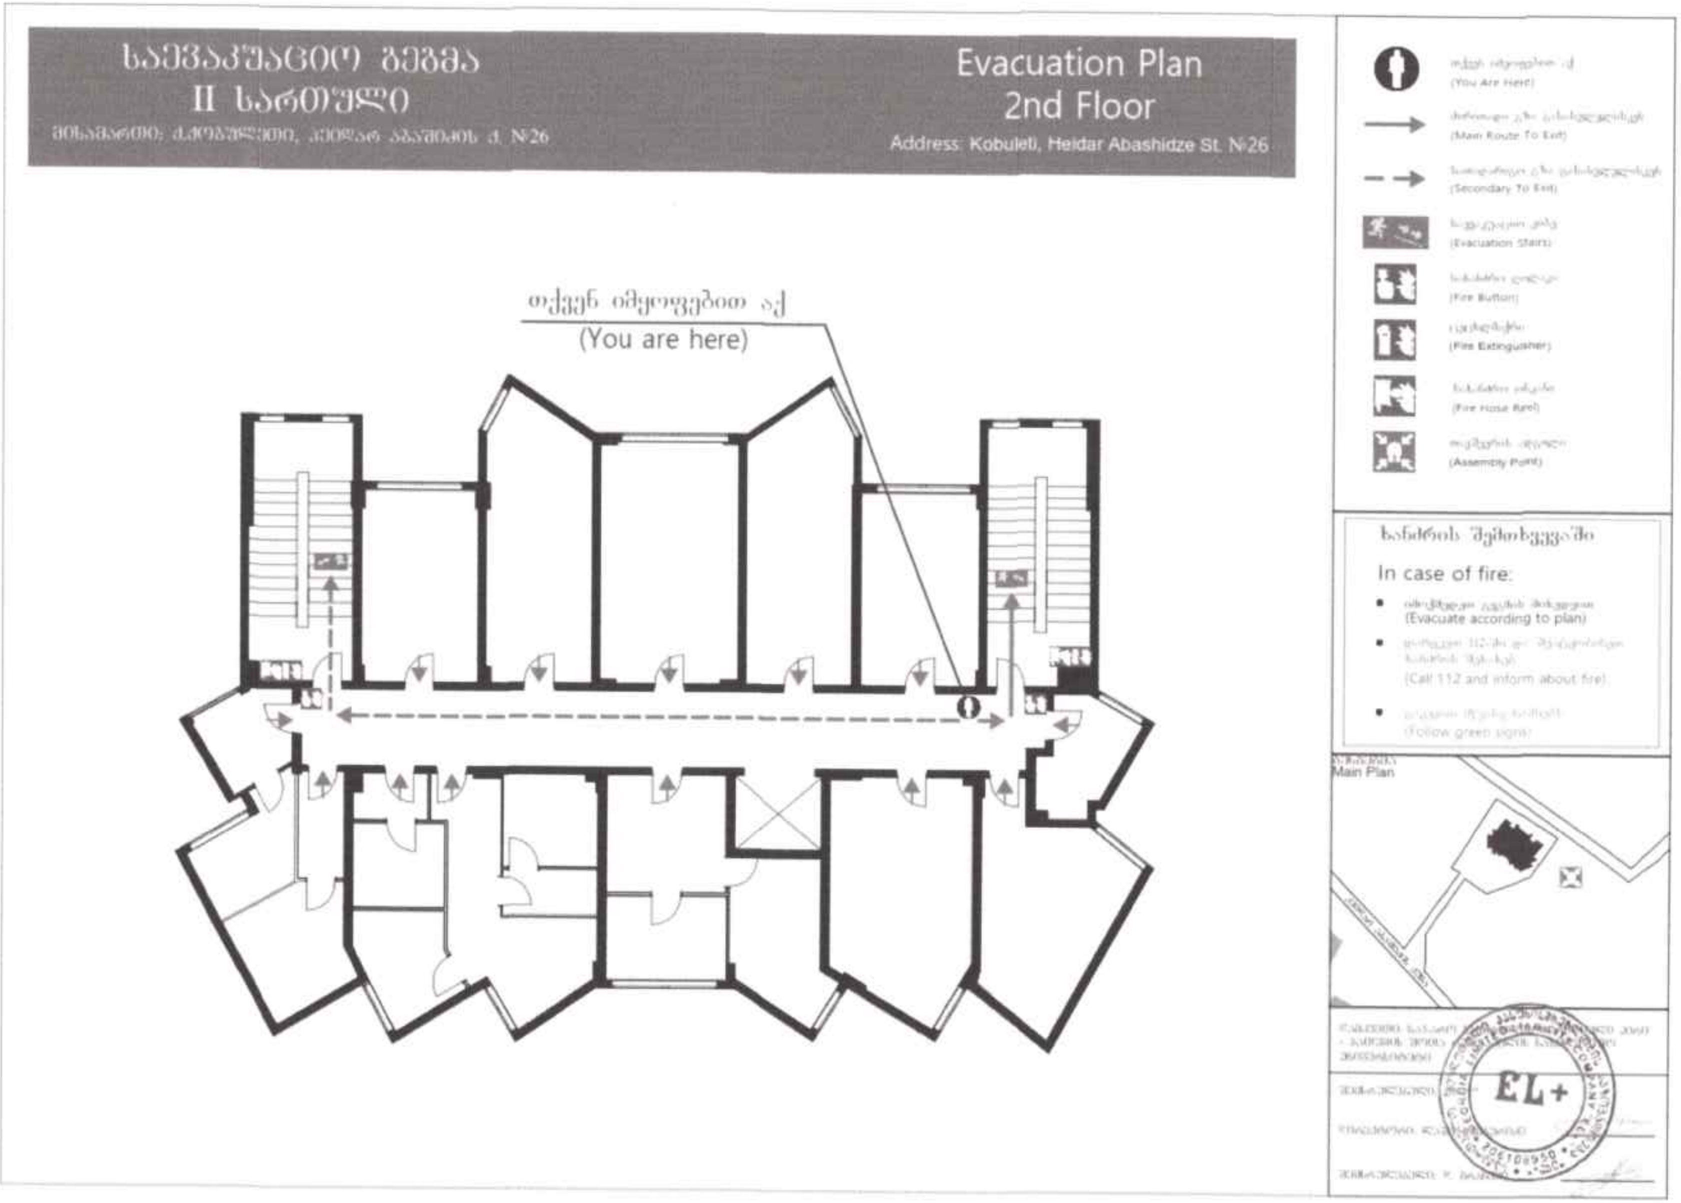

(ქ. ქობულეთი, ჰეიდარ აბაშიძის N26-ში მდებარე შენობა (ს/კ 20.42.11.522)

,,საევაკუაციო გეგმა''- ბსუ-ს VIII კორპუსი, III სართული

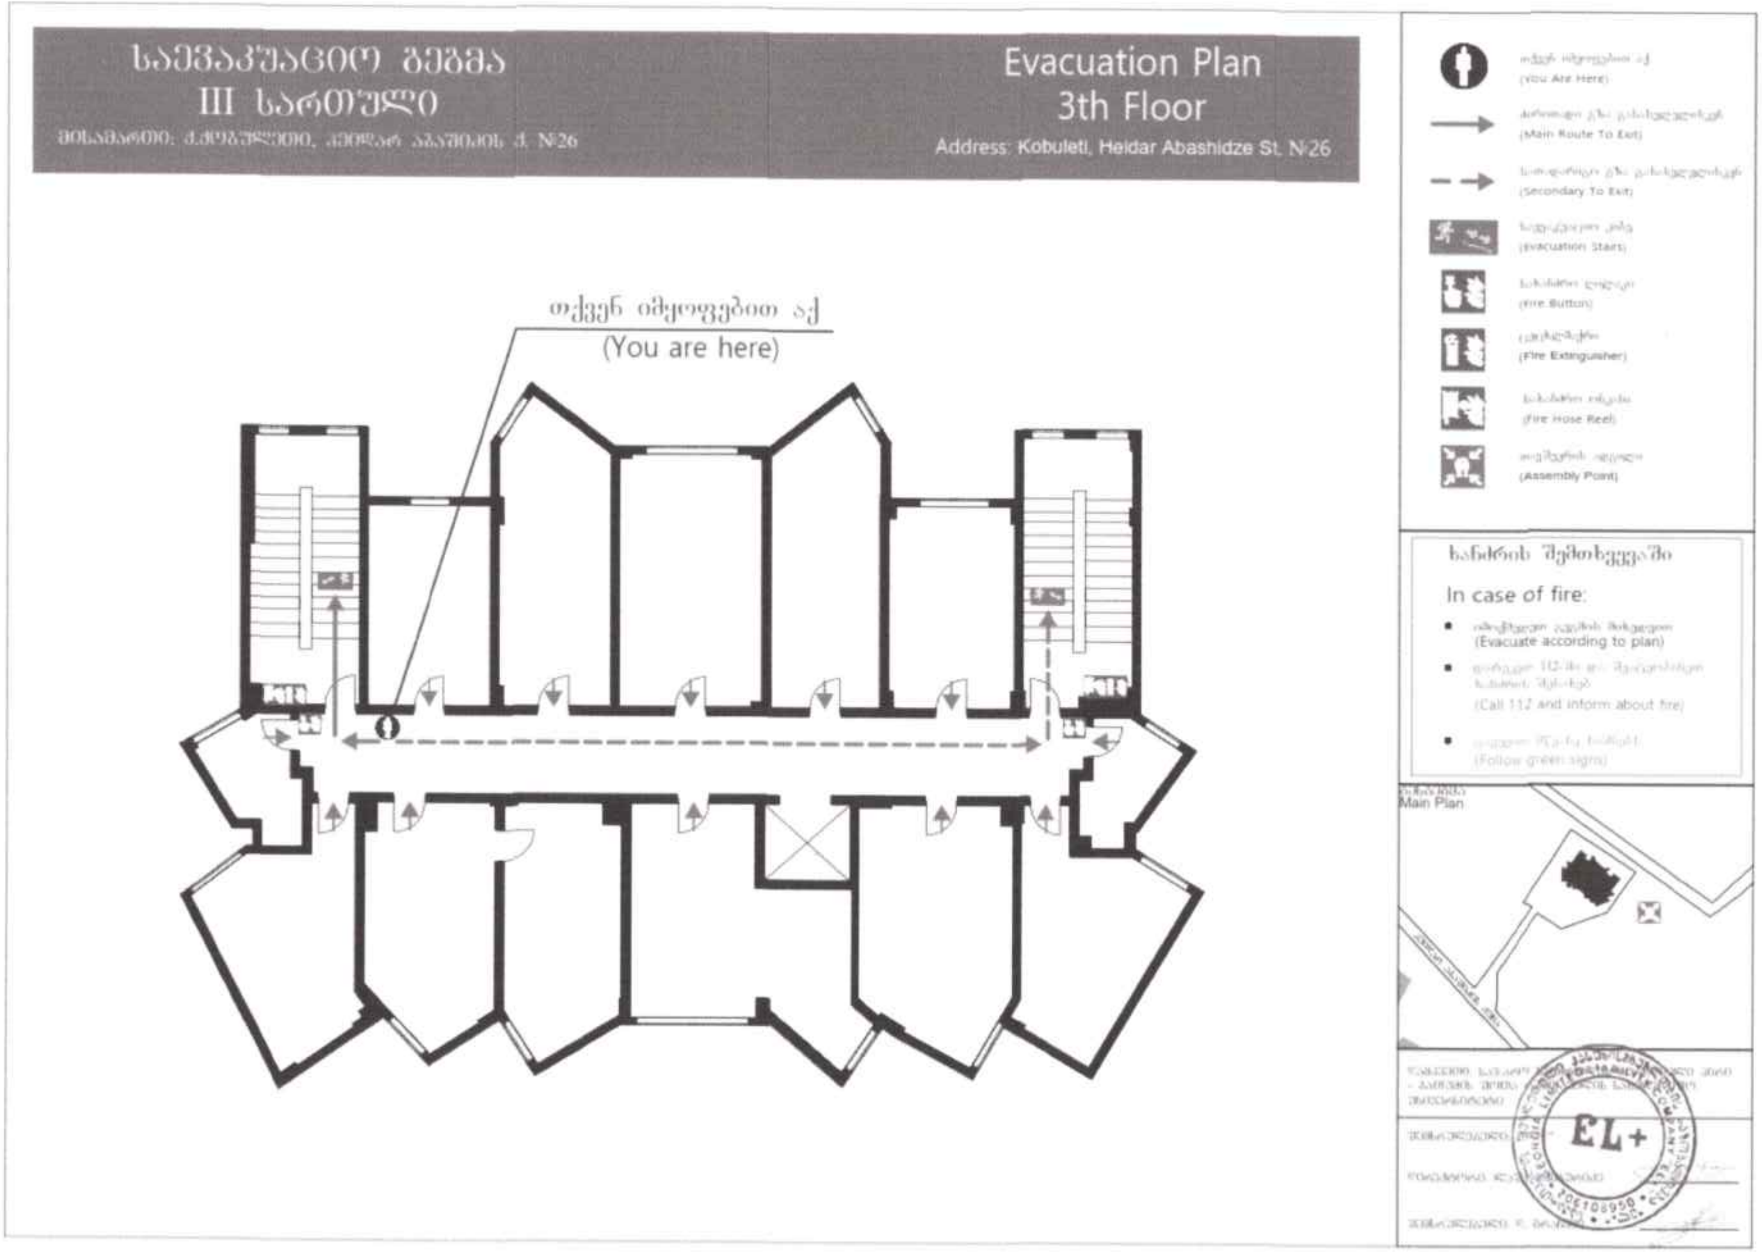

(ქ. ქობულეთი, ჰეიდარ აბაშიძის N26-ში მდებარე შენობა (ს/კ 20.42.11.522)

„საევაკუაციო გეგმა"- ბსუ-ს VIII კორპუსი, III სართული